

LEVER DE TERRAIN Echelle 1/500

levé effectué le 01/09/16 par ARAVIS GEO
SELARL de Géomètres-Experts

d'après système de
projection Lambert

- LEGENDE**
- bec borne existante ciment
 - bec borne existante ciment non recherchée
 - bep borne existante pierre
 - ber borne existante résine
 - mp marque peinture
 - am angle du mur
 - bm bord du mur
 - appartenance des murs


- Légende topographie**
- talus
 - clôture
 - mur
 - bord voirie
 - bord chemin
 - bordure
 - haie
 - arbre feuillu

Légende réseaux secs:

- poteau éclairage public
- chambre France Télécom

Légende réseaux humides:

- regard EU
- regard EP
- regard AEP
- bouche à clé
- poteau incendie
- grille EP

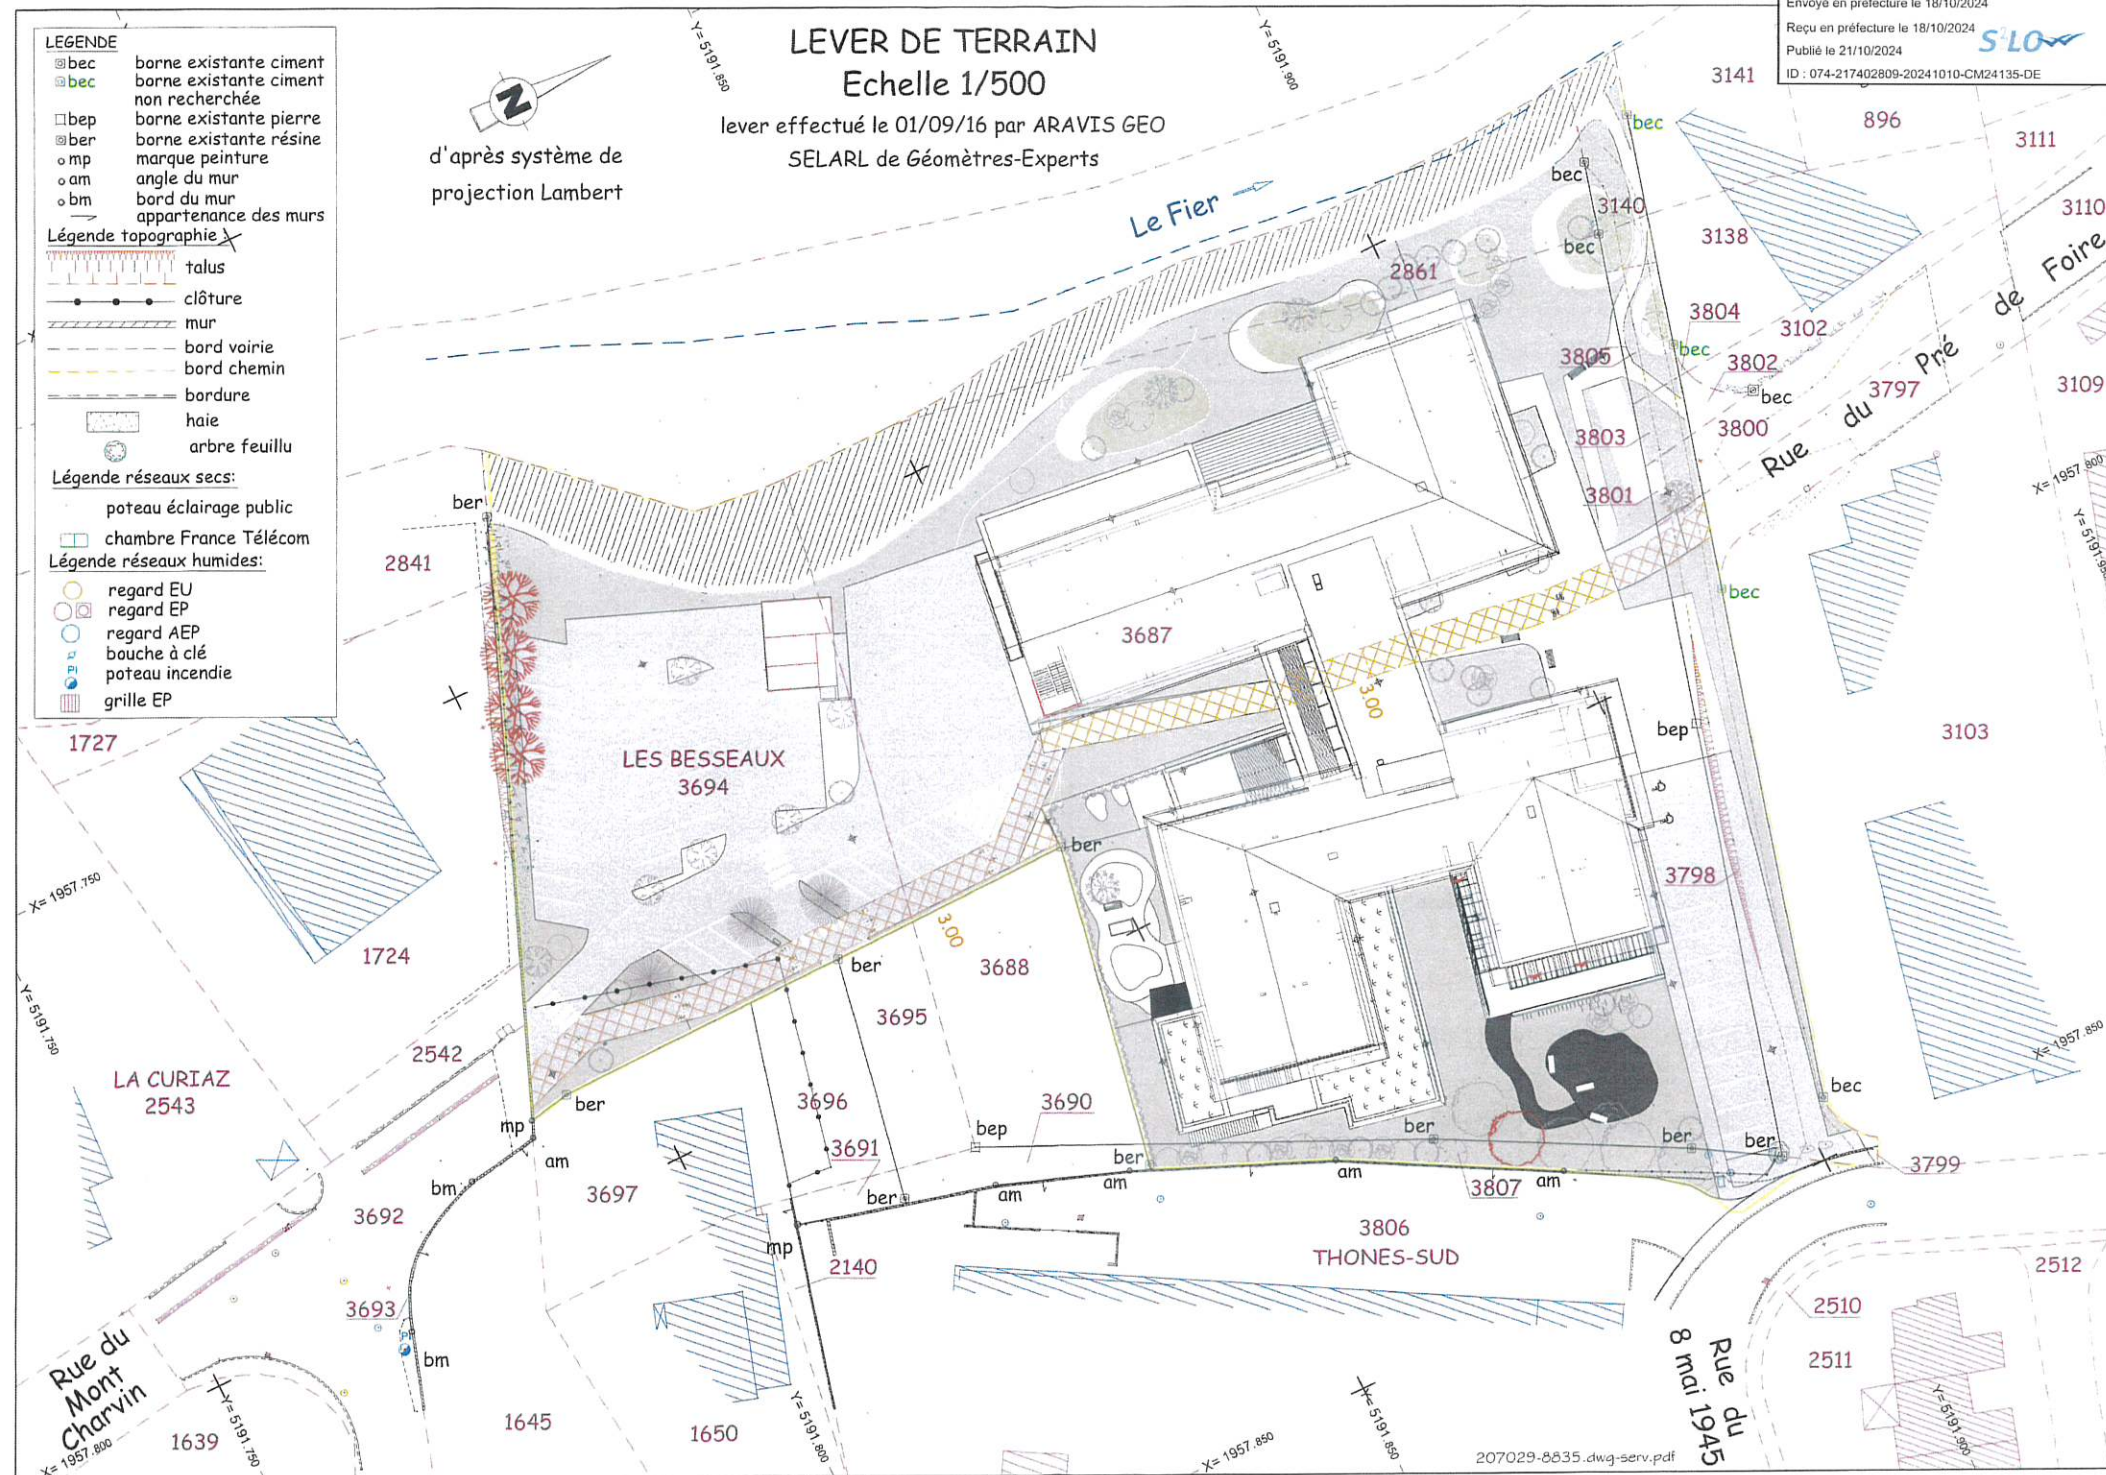



DEPARTEMENT DE LA HAUTE-SA

COMMUNE DE THÔNES

Envoyé en préfecture le 18/10/2024
Reçu en préfecture le 18/10/2024
Publié le 21/10/2024
ID : 074-217402809-20241010-CM24135-DE

GÉOMÈTRE-EXPERT
CONSEILLER VALORISER GARANTIR

Section : F

Lieux-dits : Les Besseaux - Thônes-Sud

EHPAD Joseph Avet

PLAN DE CREATION DE SERVITUDE au 1/500

LEGENDE



Emprise de l'EHPAD Joseph Avet

CAD	F	3140	Les Besseaux	0 79 ca
CAD	F	3805	Les Besseaux	0 87 ca
CAD	F	3803	Les Besseaux	0 23 ca
CAD	F	3801	Les Besseaux	0 32 ca
CAD	F	3798	Les Besseaux	3 44 ca
CAD	F	3807	Thônes-Sud	1 52 ca
CAD	F	3694	Les Besseaux	18 53 ca
CAD	F	3687	Les Besseaux	60 29 ca
CAD	F	2861	Les Besseaux	5 86 ca



Servitude de passage public tous usages à créer sur les parcelles F n°3694-3687-3798

(Surface emprise : 406m²)

Nota : Se référer à l'acte notarié pour la définition exacte des servitudes

— Limite définie

— Application cadastrale, sans garantie des limites et des contenances.

* Système de coordonnées x,y Lambert 93 Zone 5 (CC46) - Rattachement GPS (tena)

Nota : L'aménagement représenté sur ce plan est issu du plan établi le 15 décembre 2021 - référencé DOE MAS PLA MOO Plan de masse - projet.

Nota : Sauf études particulières, les servitudes de toute nature apparentes ou occultes, les conditions de raccordement aux réseaux d'équipement, les limites non reconnues par un procès-verbal sont indiquées sous toutes réserves.

Ind.	Date	Objet	Réf. Dossier	Réf. Affaire	Réf. Fichier	Réf. plan	Resp.
2	3 septembre 2024	Plan de servitude	207029	8835	207029-8835.dwg	serv	A.T.
1	26 janvier 2022	Plan de servitude	207029	8835	207029-8835.dwg	serv	A.T.

ARAVIS GEO

Selarl de Géomètres - Experts

Succ. de la SELARL BIBOLLET-TRIBOUT-METAYER - Pierre BIBOLLET - Denis BOUFFIER - Jean-François BOUCHARDY

CABINET THONES

Résidence "Les Deux Torrents"

22, avenue d'Annecy - 74230 THÔNES

Tél : 04.50.02.11.54

Mail : contact-thones@aravisgeo.fr

CABINET ANNECY

5, Route de Vovray - 74000 ANNECY

Tél : 04.50.45.07.58

Mail : contact-annecey@aravisgeo.fr

CABINET LA ROCHE-SUR-FORON

73, avenue Charles de Gaulle -

74800 LA ROCHE-SUR-FORON

Tél : 06.32.53.25.06

Mail : contact-laroche@aravisgeo.fr

Foncier - Topographie - Etudes Aménagement et Urbanisme - Copropriété - Bureau Etudes VRD - Estimations