


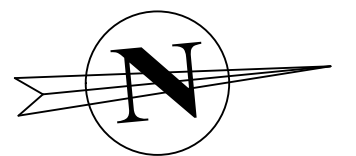
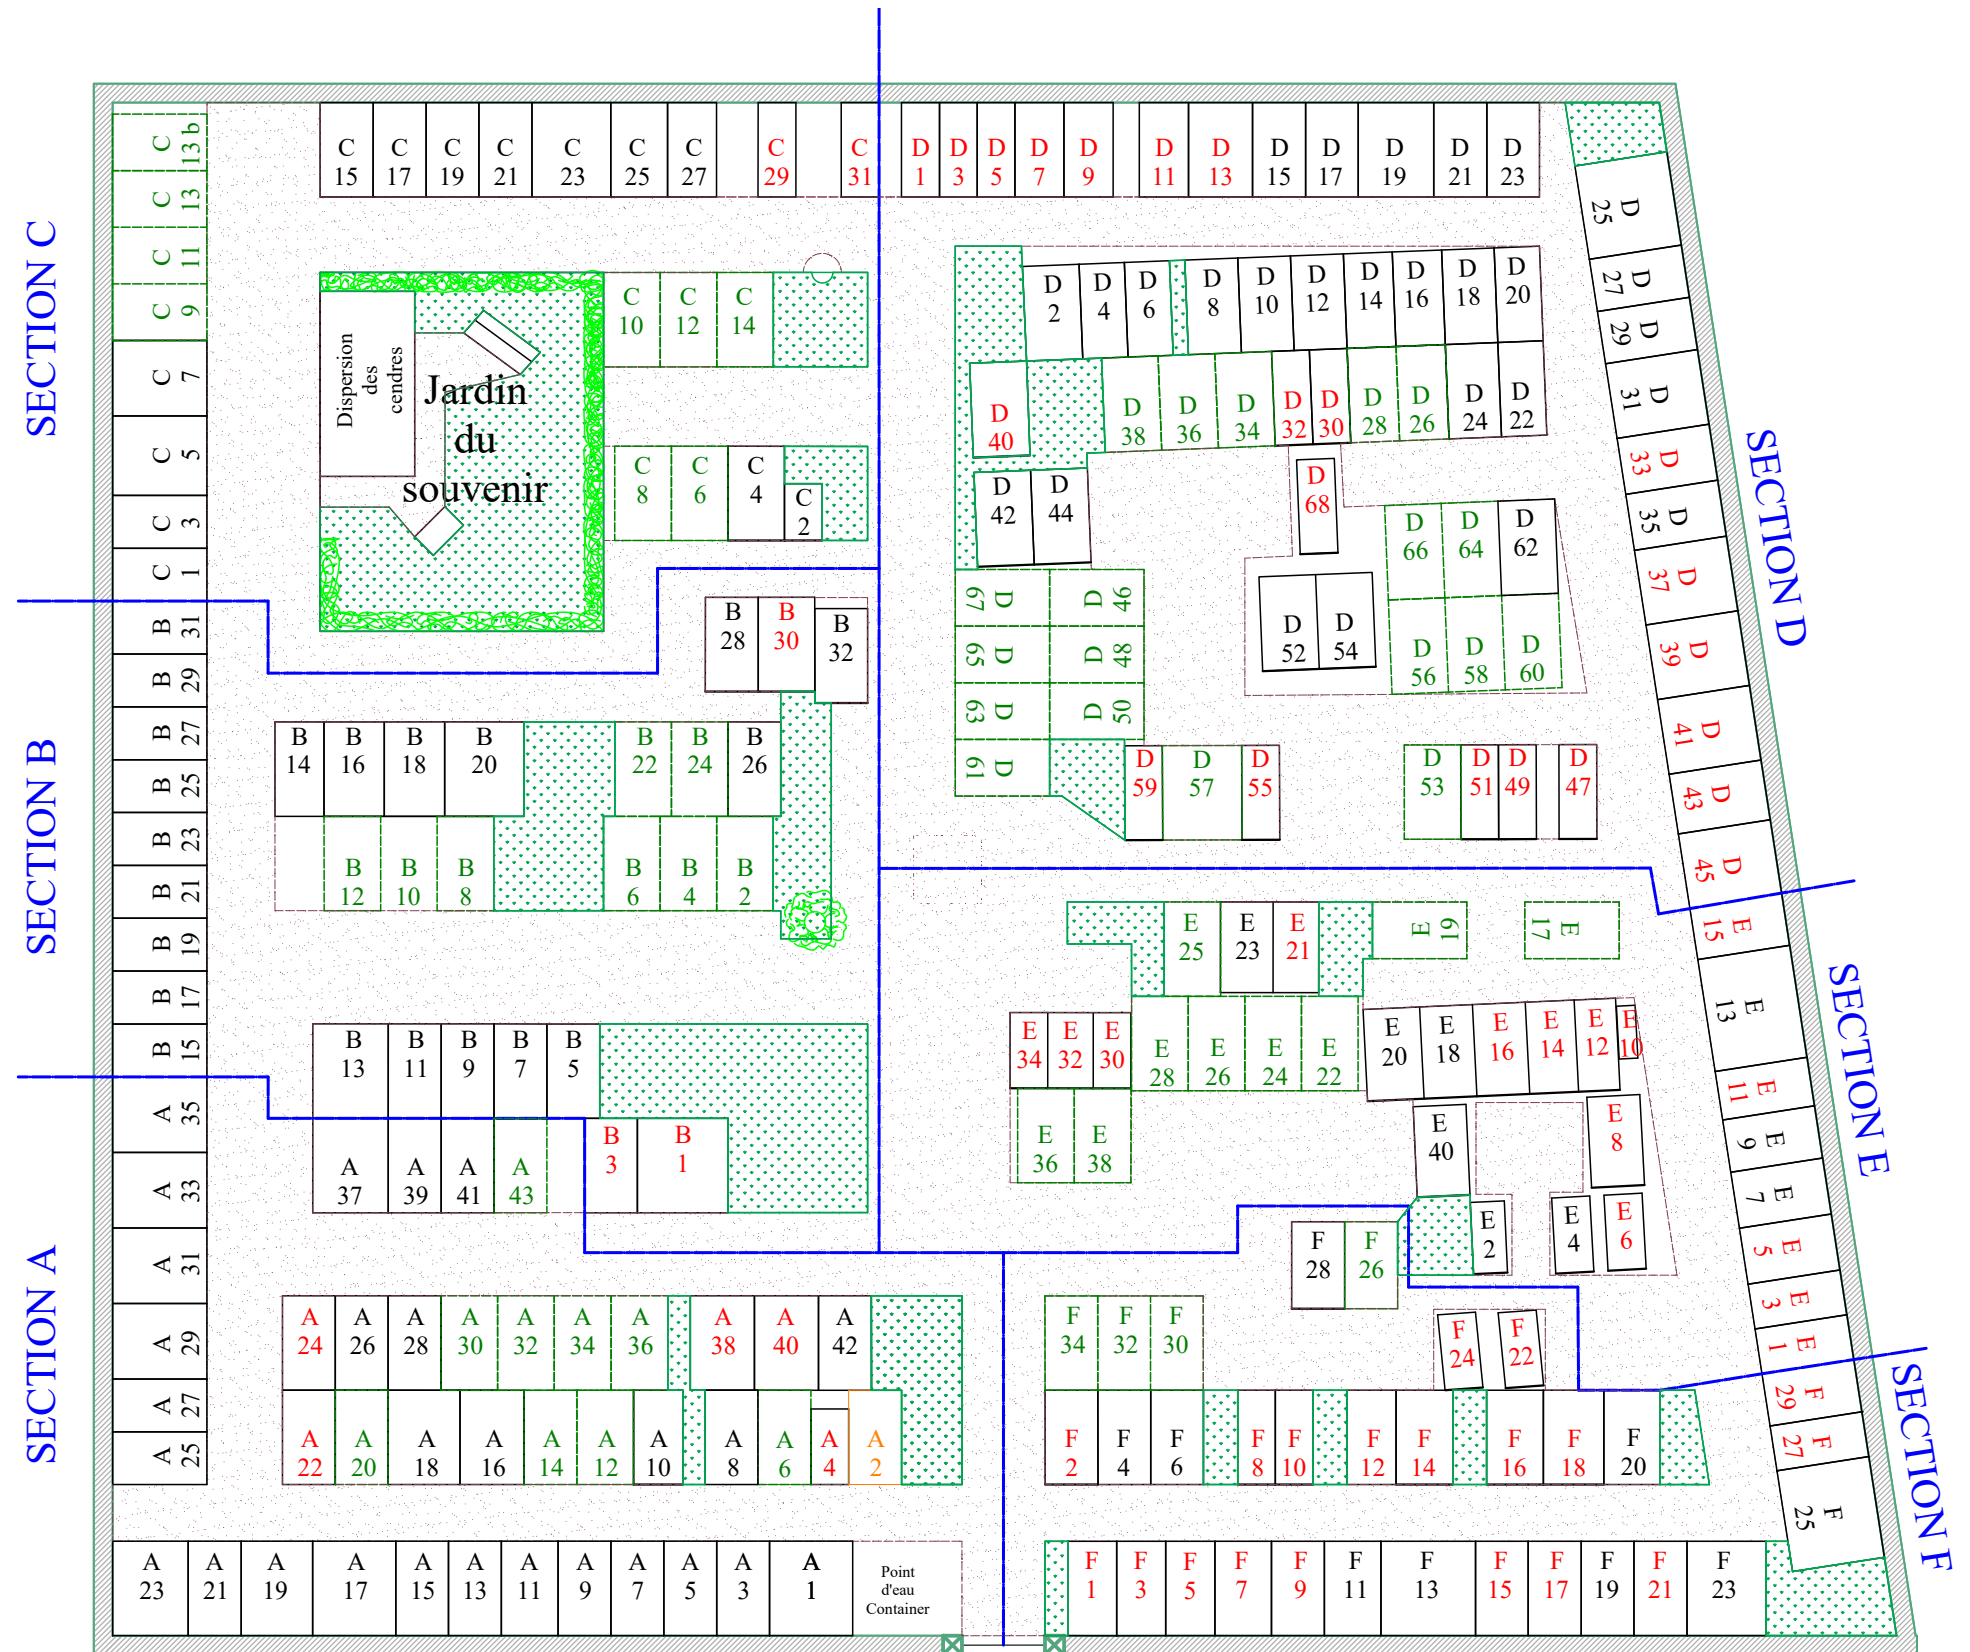
# COMMUNE D'ALLAINVILLE AUX BOIS (78660) CIMETIERE

Mises à jour:

Date:	Modification:	H.L.
20-01-2013	Réservation E36	H.L.
11-02-2013	Ajout F34 et création espaces verts	H.L.
27-10-2014	Annulation de la réservation B10	H.L.
23-12-2014	Remplacement réservation E36 par A6	H.L.
13-06-2015	Attribution A41, C27, D62	H.L.
02-09-2015	Remplacement réservation A6 par A8	H.L.
02-09-2015	Réservation A2 pour ossuaire	H.L.
15-02-2016	M. à J. opération rénovation parties communes	H.L.

## LEGENDE

<span style="color: green;">A</span> 0	Emplacements disponibles
<span style="color: orange;">A</span> 0	Concessions en cours
<span style="color: red;">A</span> 0	Emplacements réservés
<span style="color: red;">A</span> 0	Concessions abandonnées et/ou en ruines
	Espaces verts existants ou projetés



Ech: 0 5m