



Commune de Riquewihr  
Friche DOPFF IRION

## Plan topographique des intérieurs


Echelle : 1/150      Ref : 18 07 0690

Les bâtiments n'étant destinés à une réhabilitation, le lever des bâtiments est de faible précision. Dans le cas où des travaux venaient à être engagés, un lever plus précis devra être effectué.


09-10/2018	Lever topographique		
26/10/2018	Livraison plan topographique		

Yann LE BOULAIRE Géomètre Expert  
10 rue Gallieni 67600 SELESTAT  
Tel : 03.88.92.34.31  
geometrebb@gmail.com


### D - 17, Rue Jacques Preiss

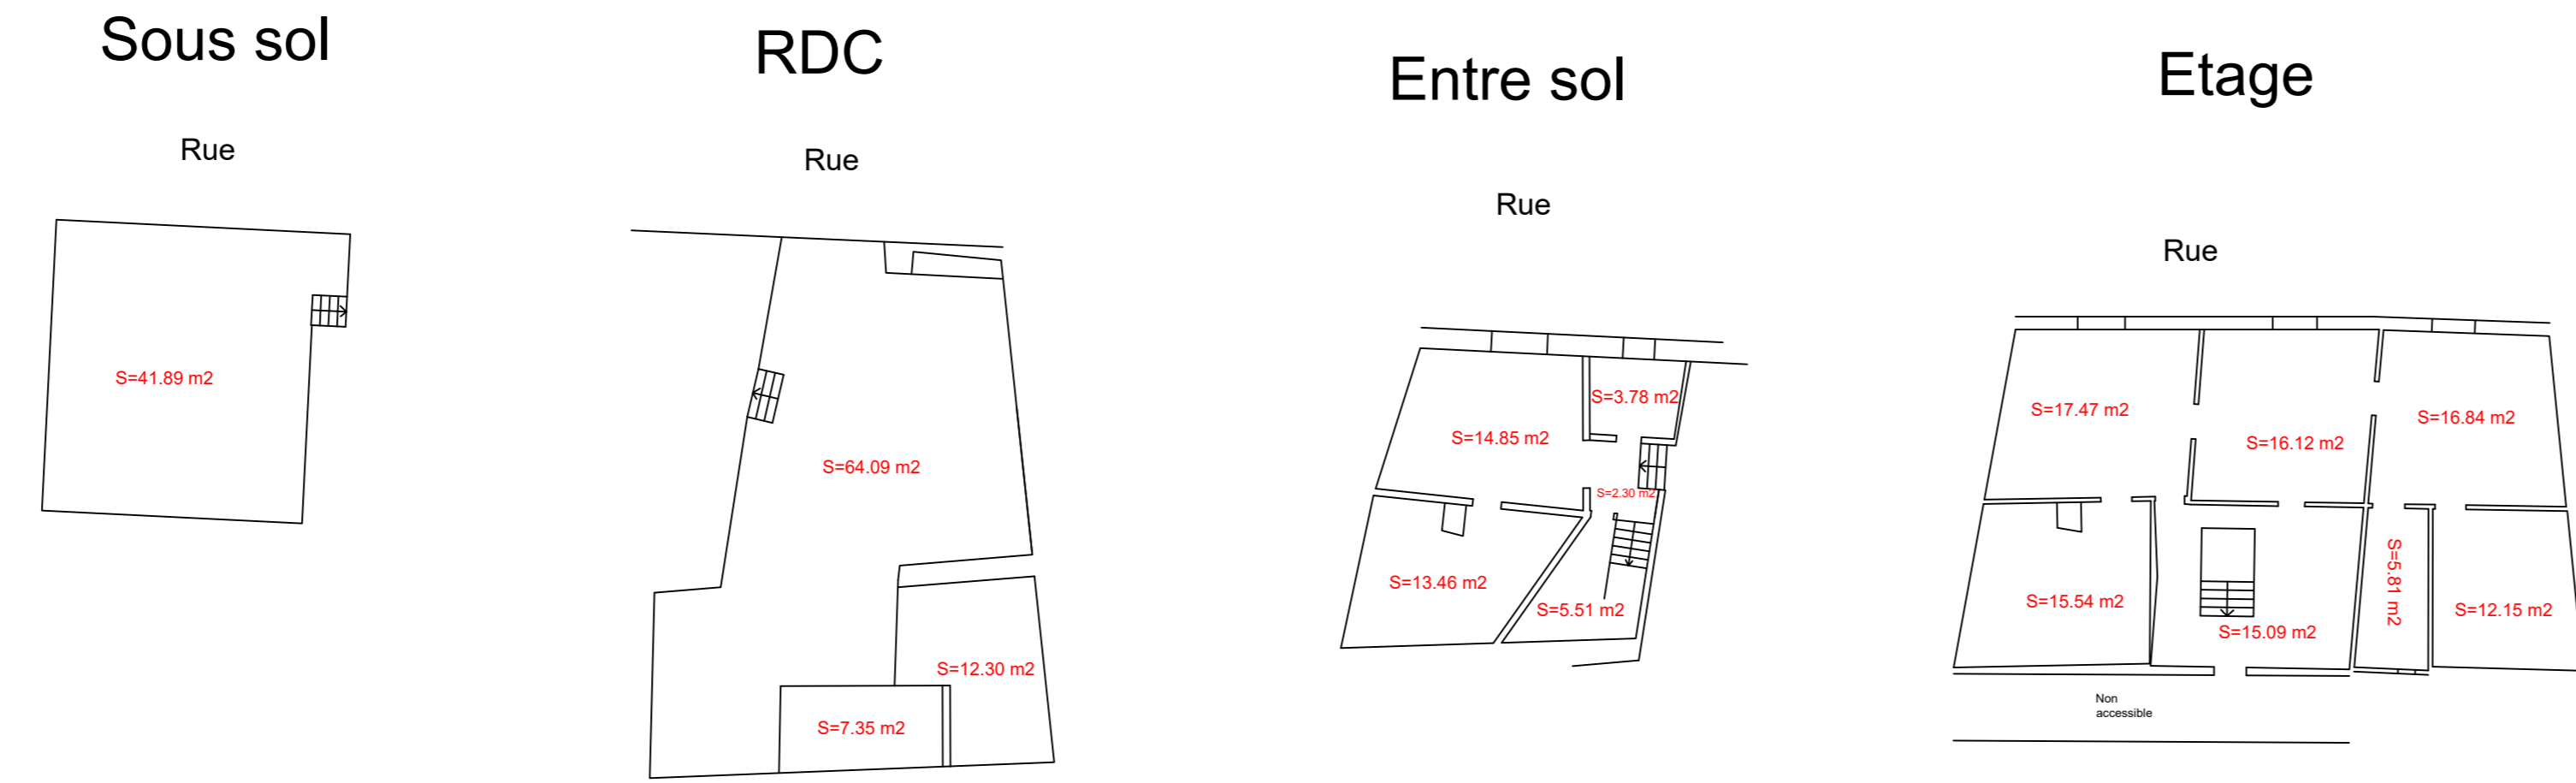


### E - Winstub

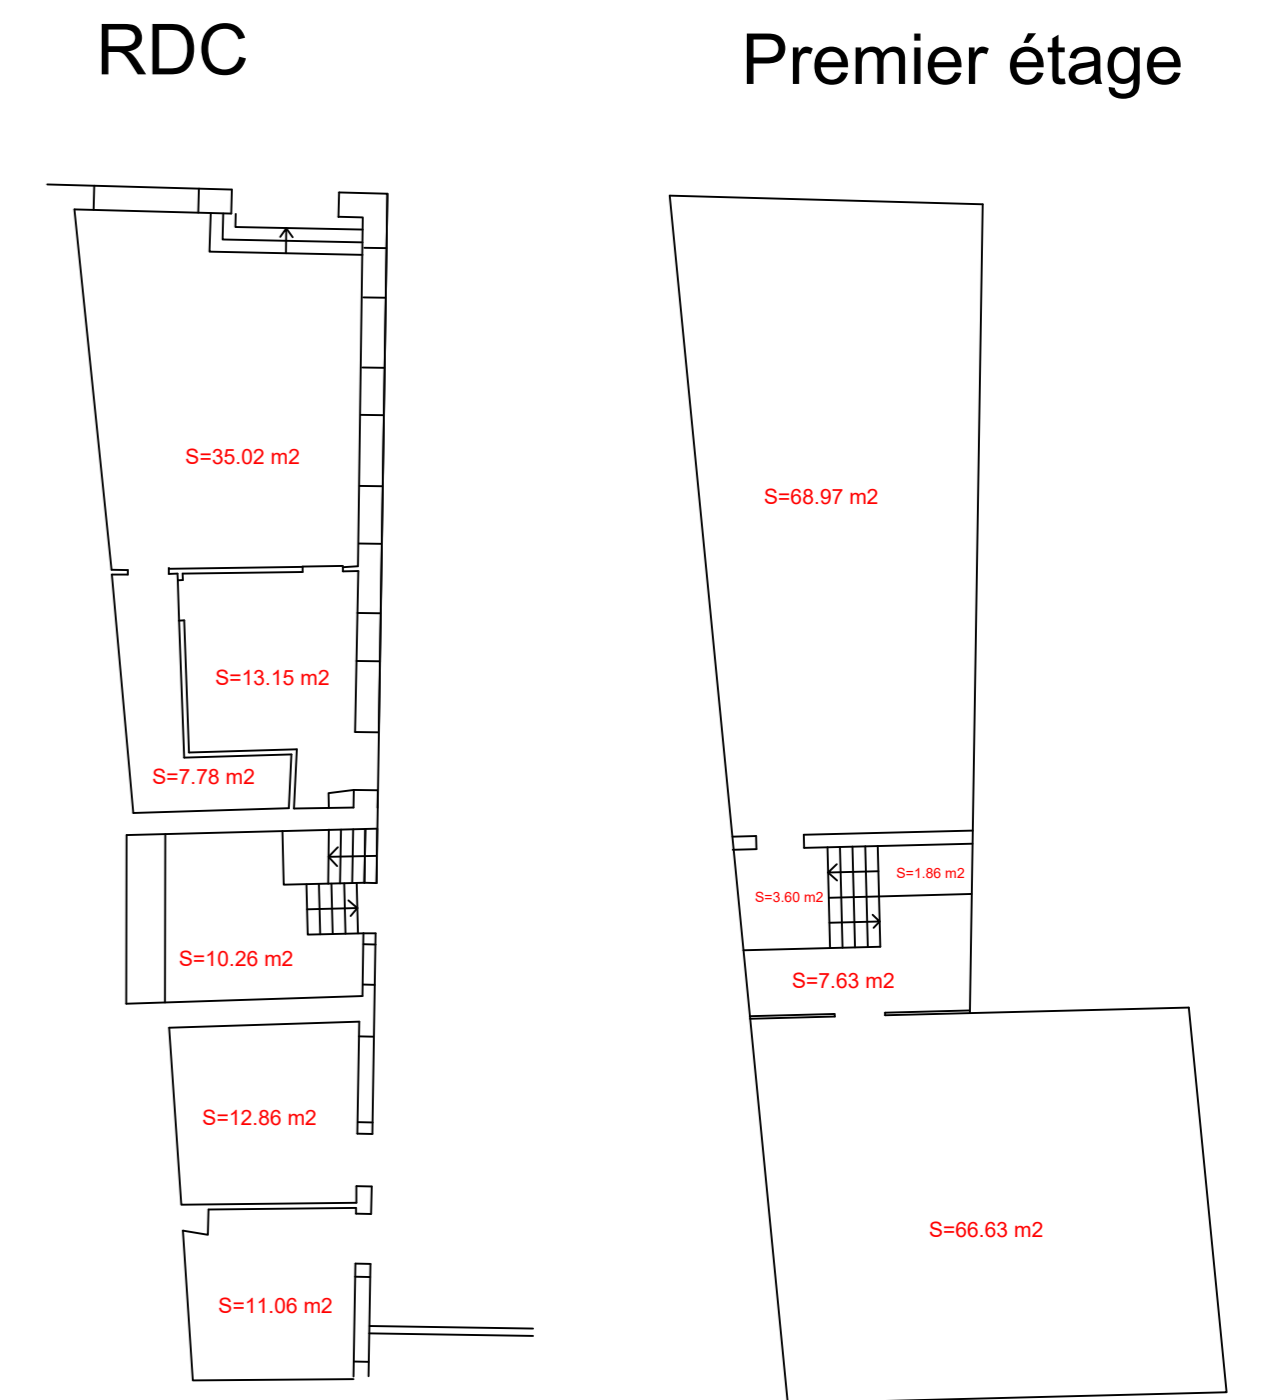

### Plan de repérage

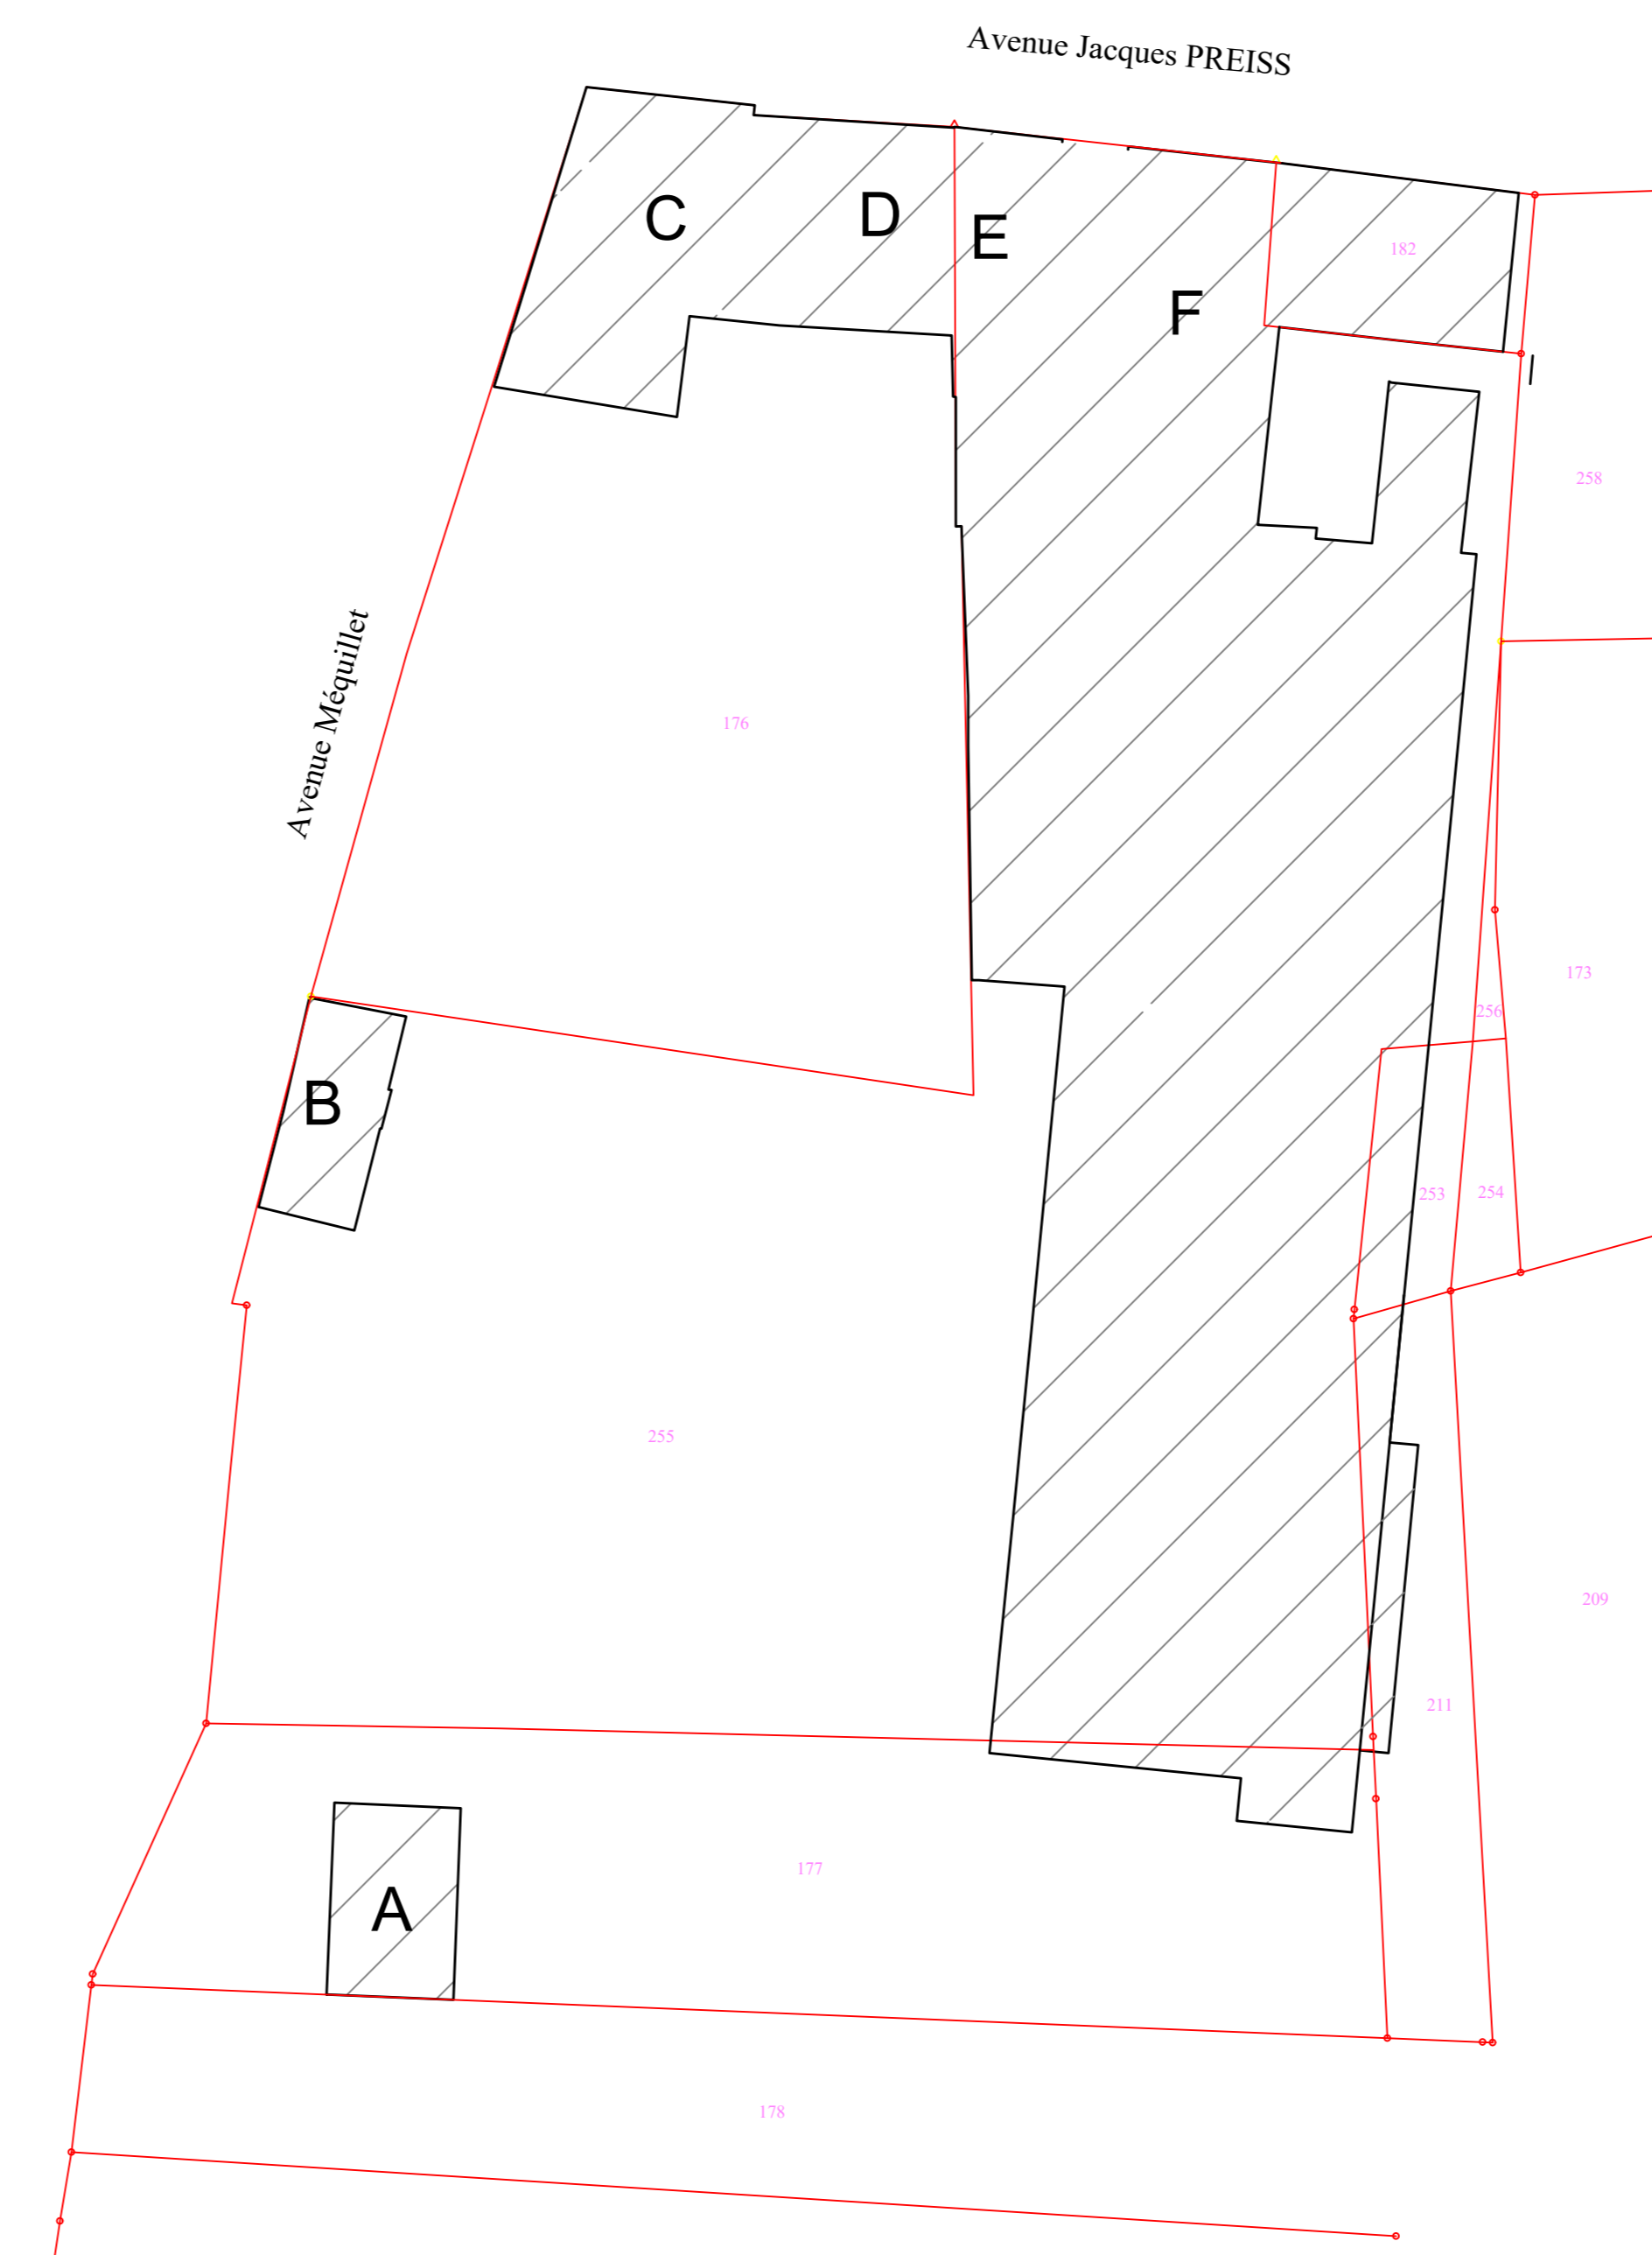


### A - Maison Behrel

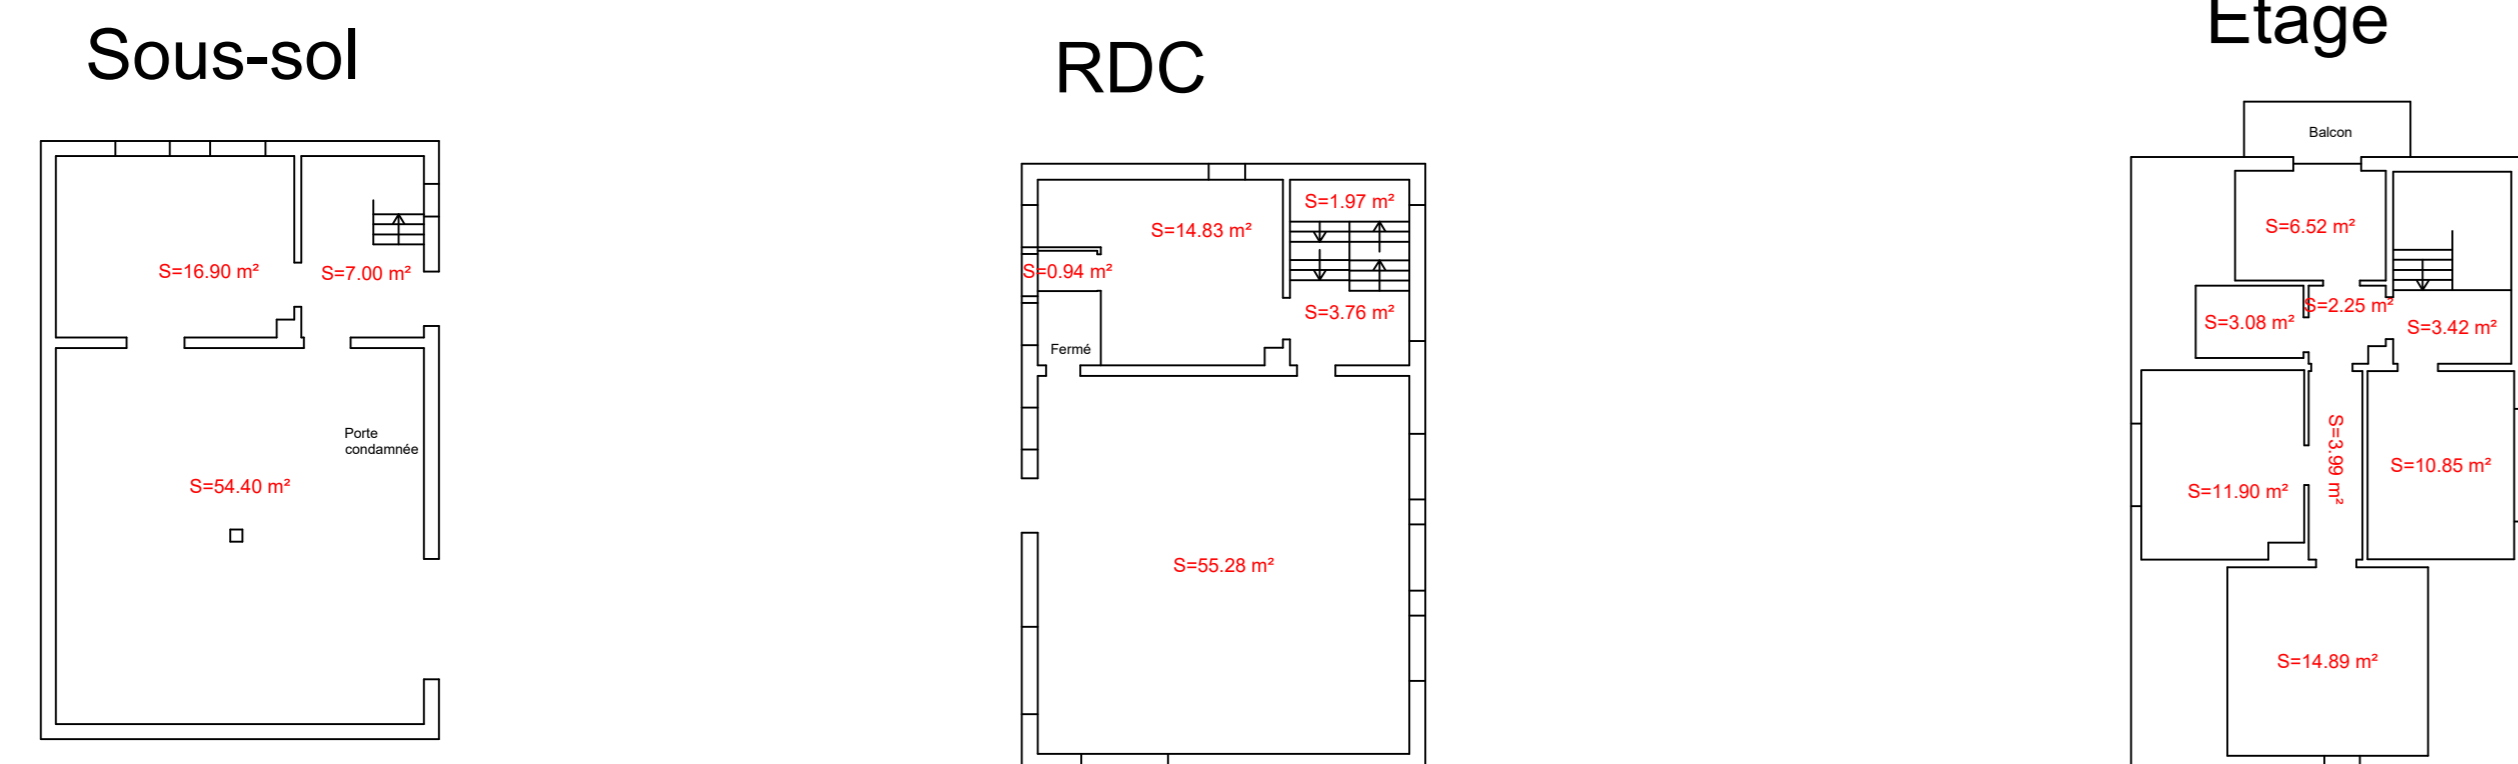

### F - 12 rue Jacques Preiss



### C - Maison Rue Jacques Preiss / Av. Méquillet

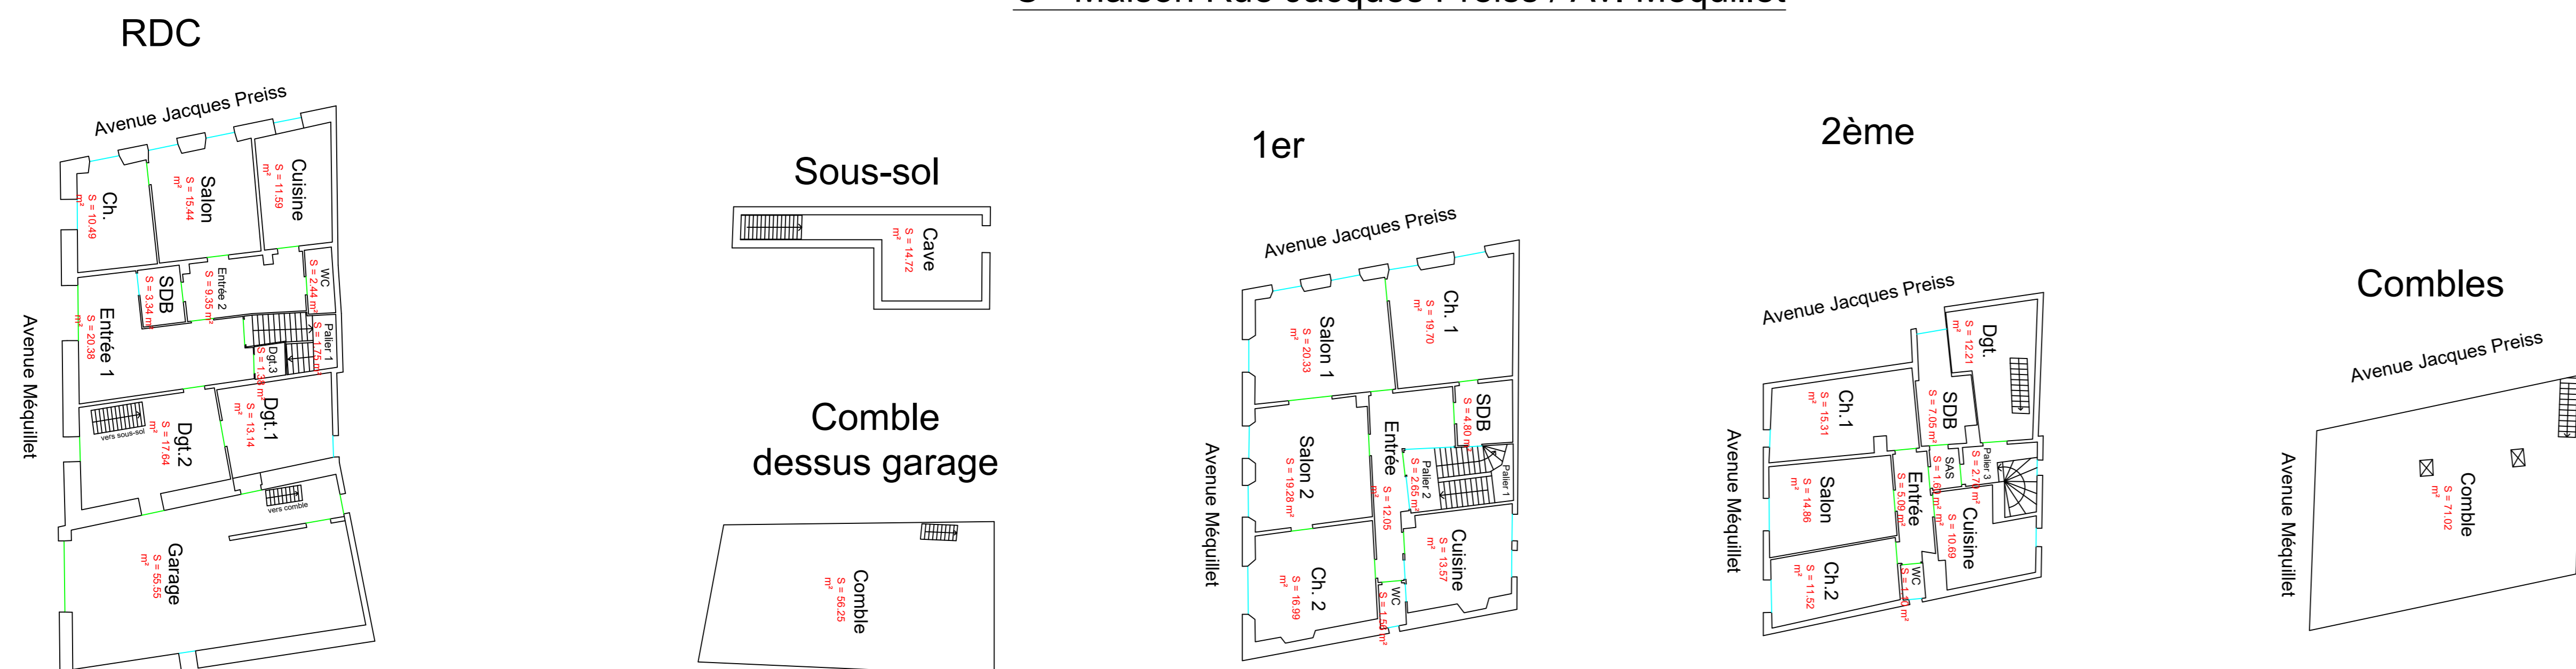

### B - Maison horodateur

