
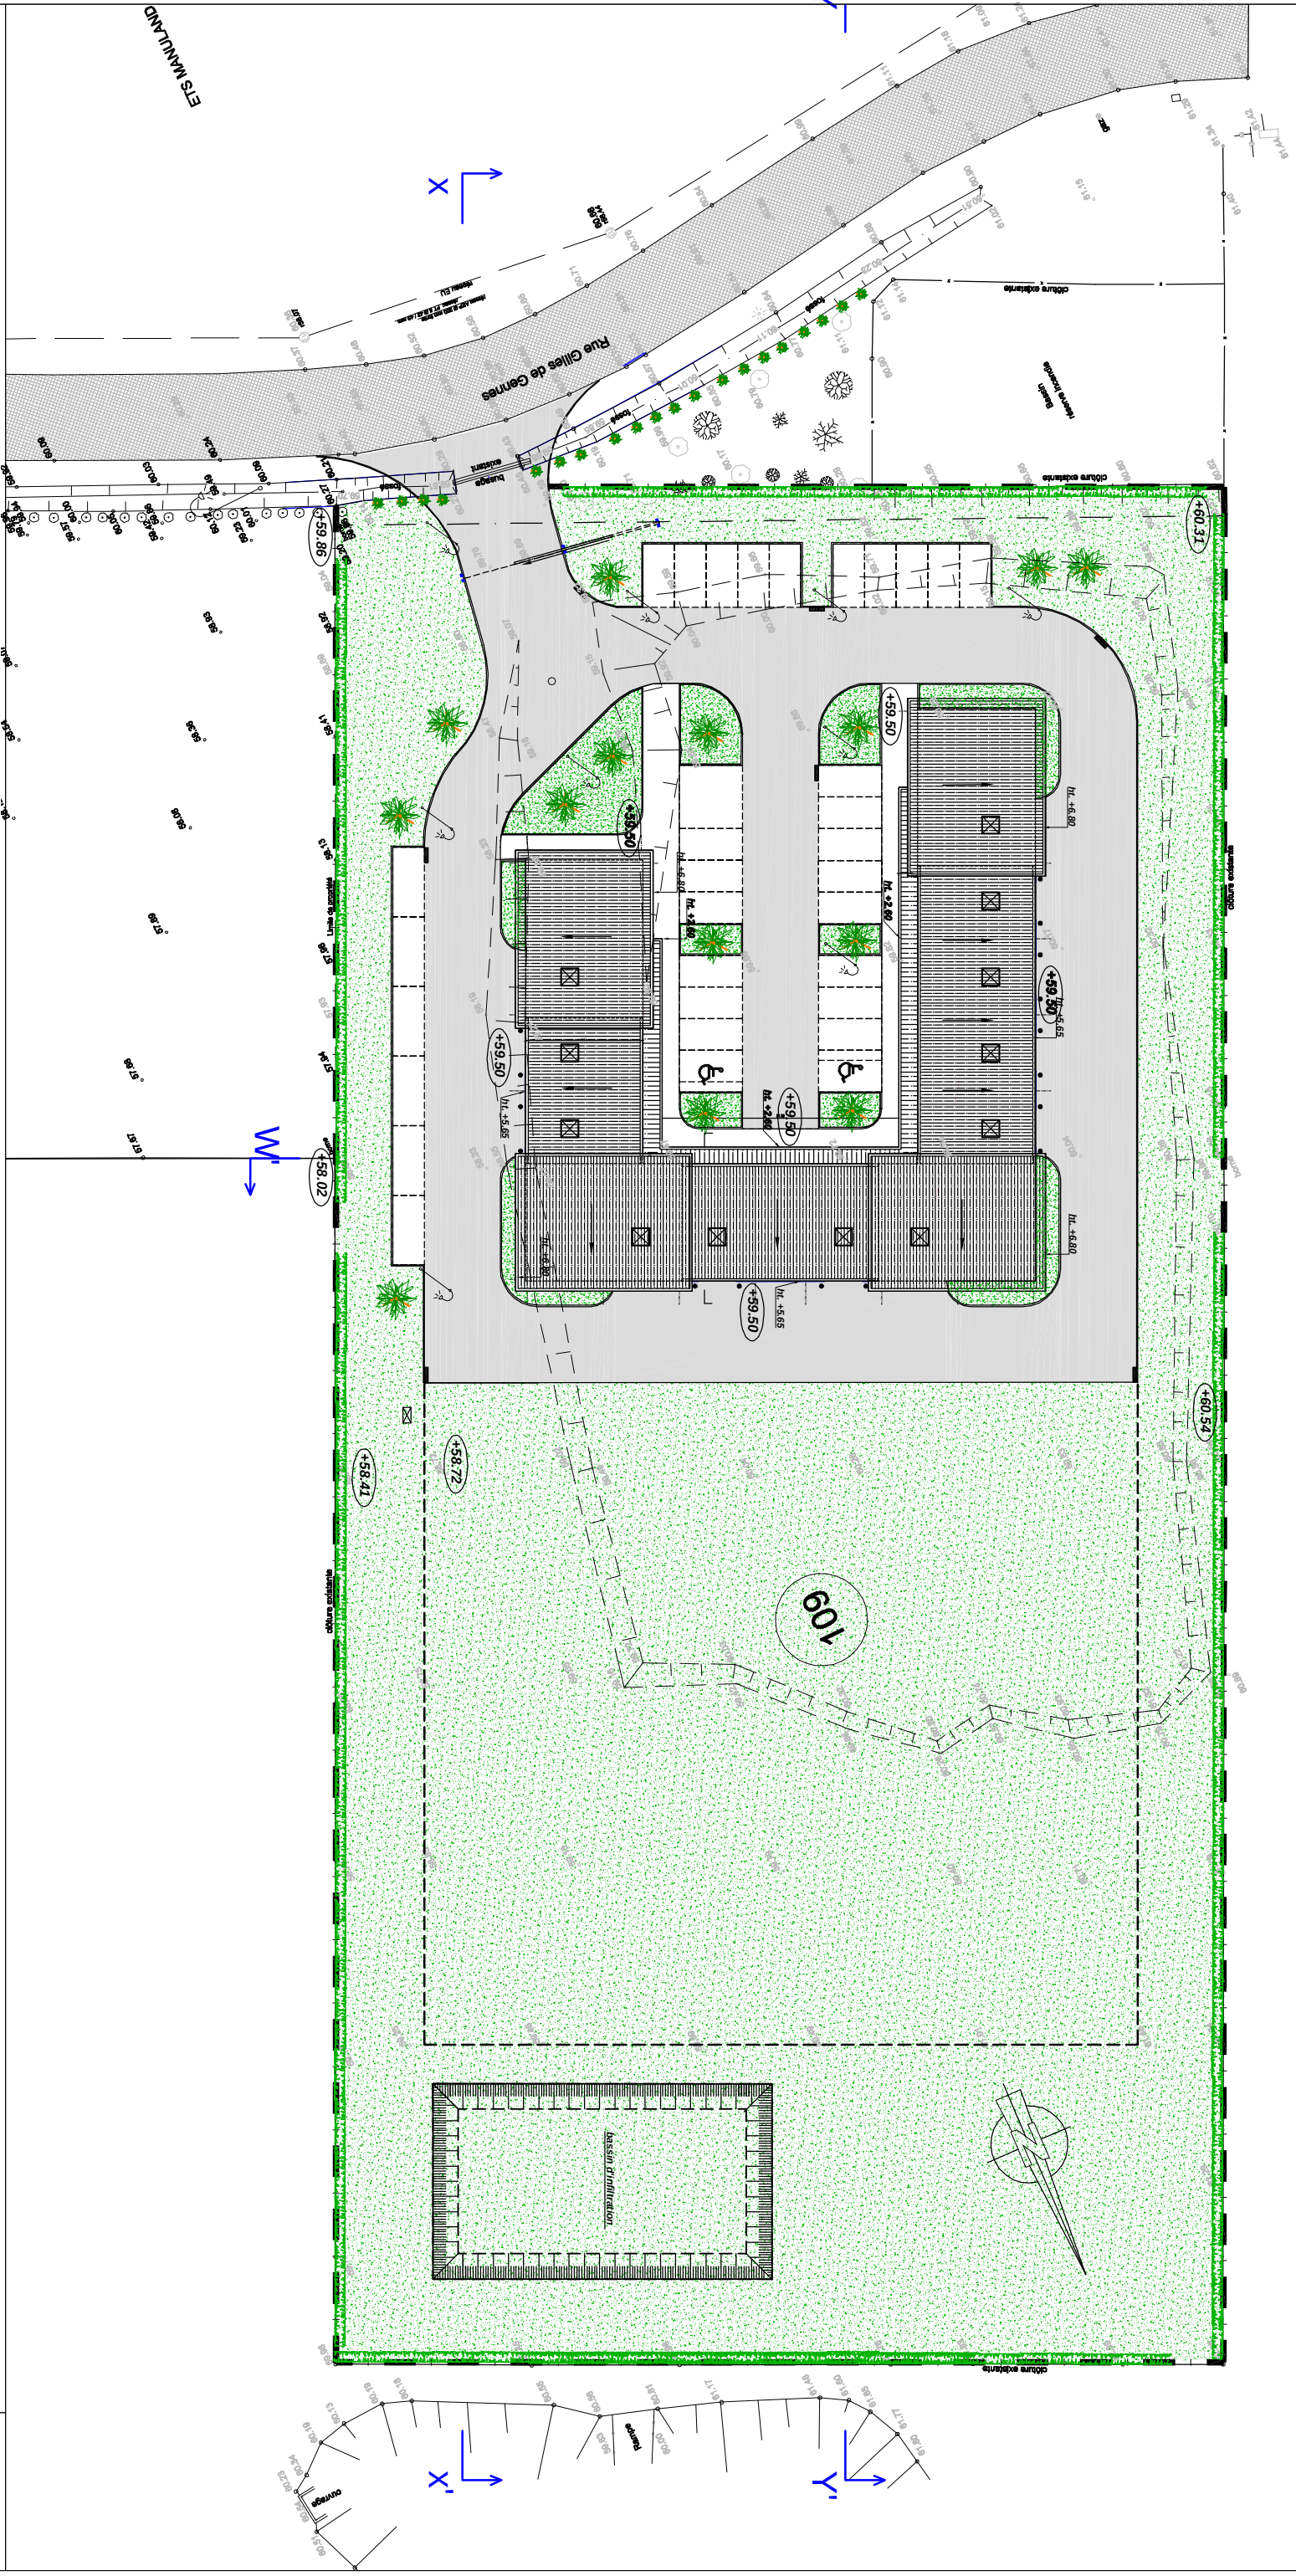


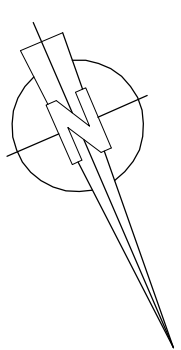

AMENAGEMENT D'UN VILLAGE ARTISANAL A PERONNE
PLAN DE MASSE