




# DEVIATION PL

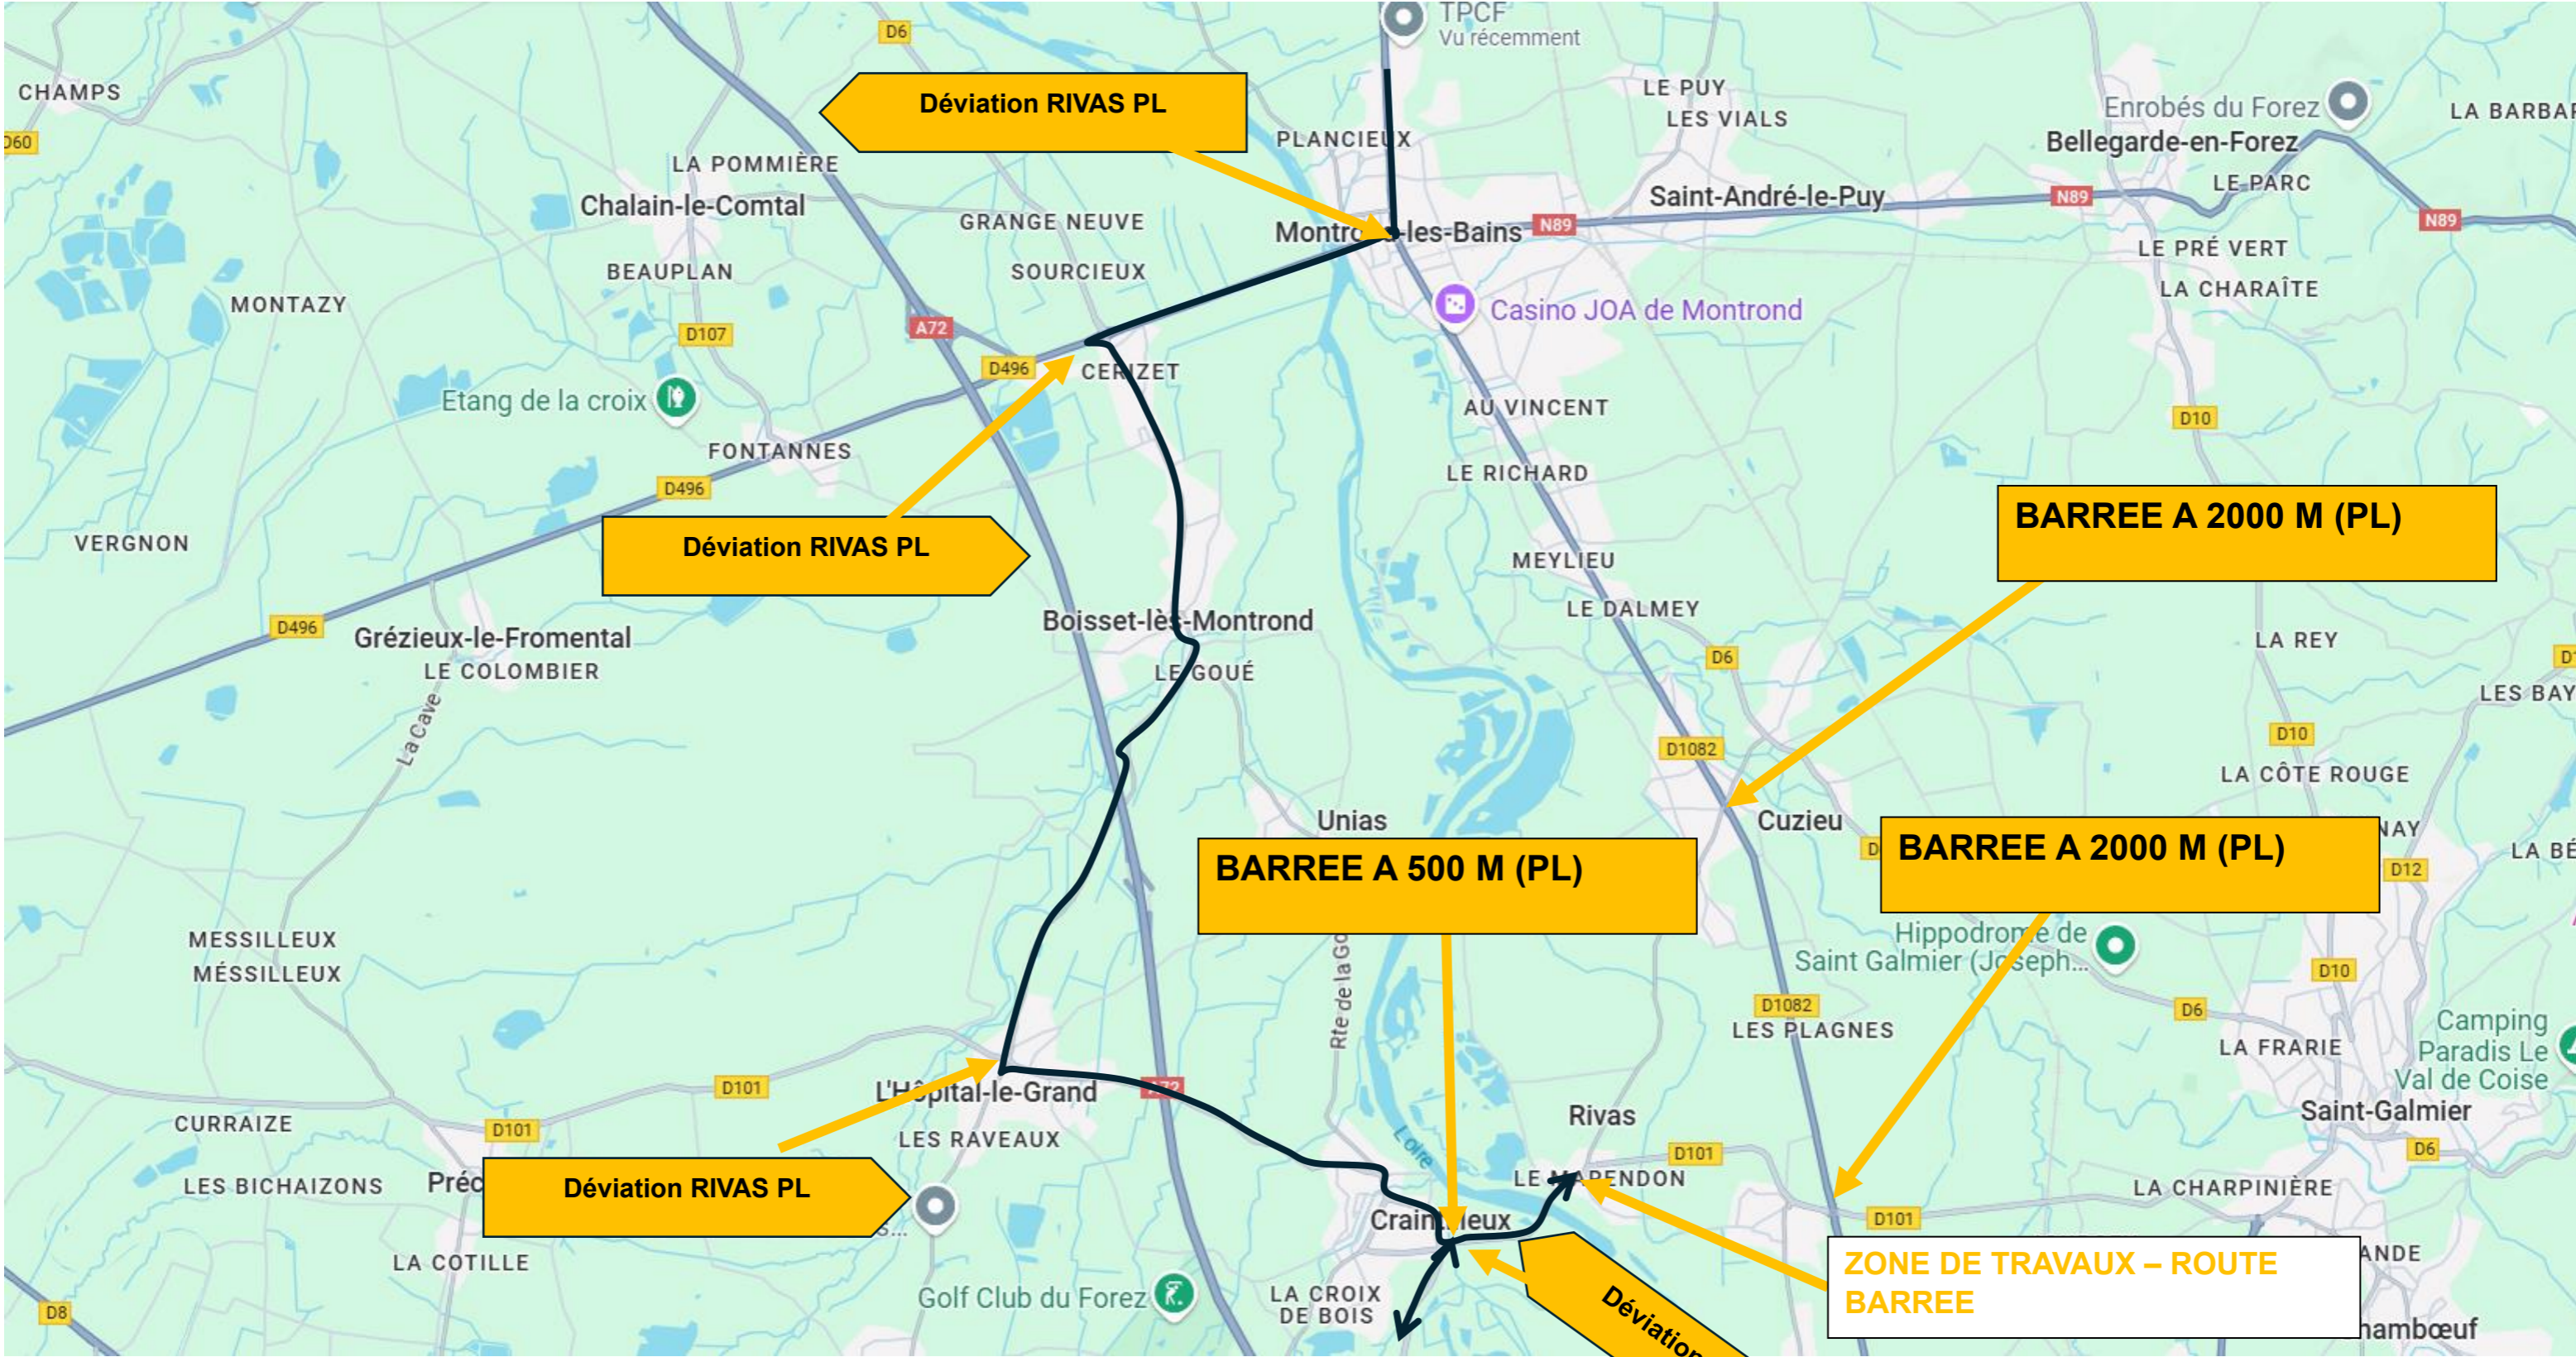

# DEVIATION VL en provenance de Craintilleux

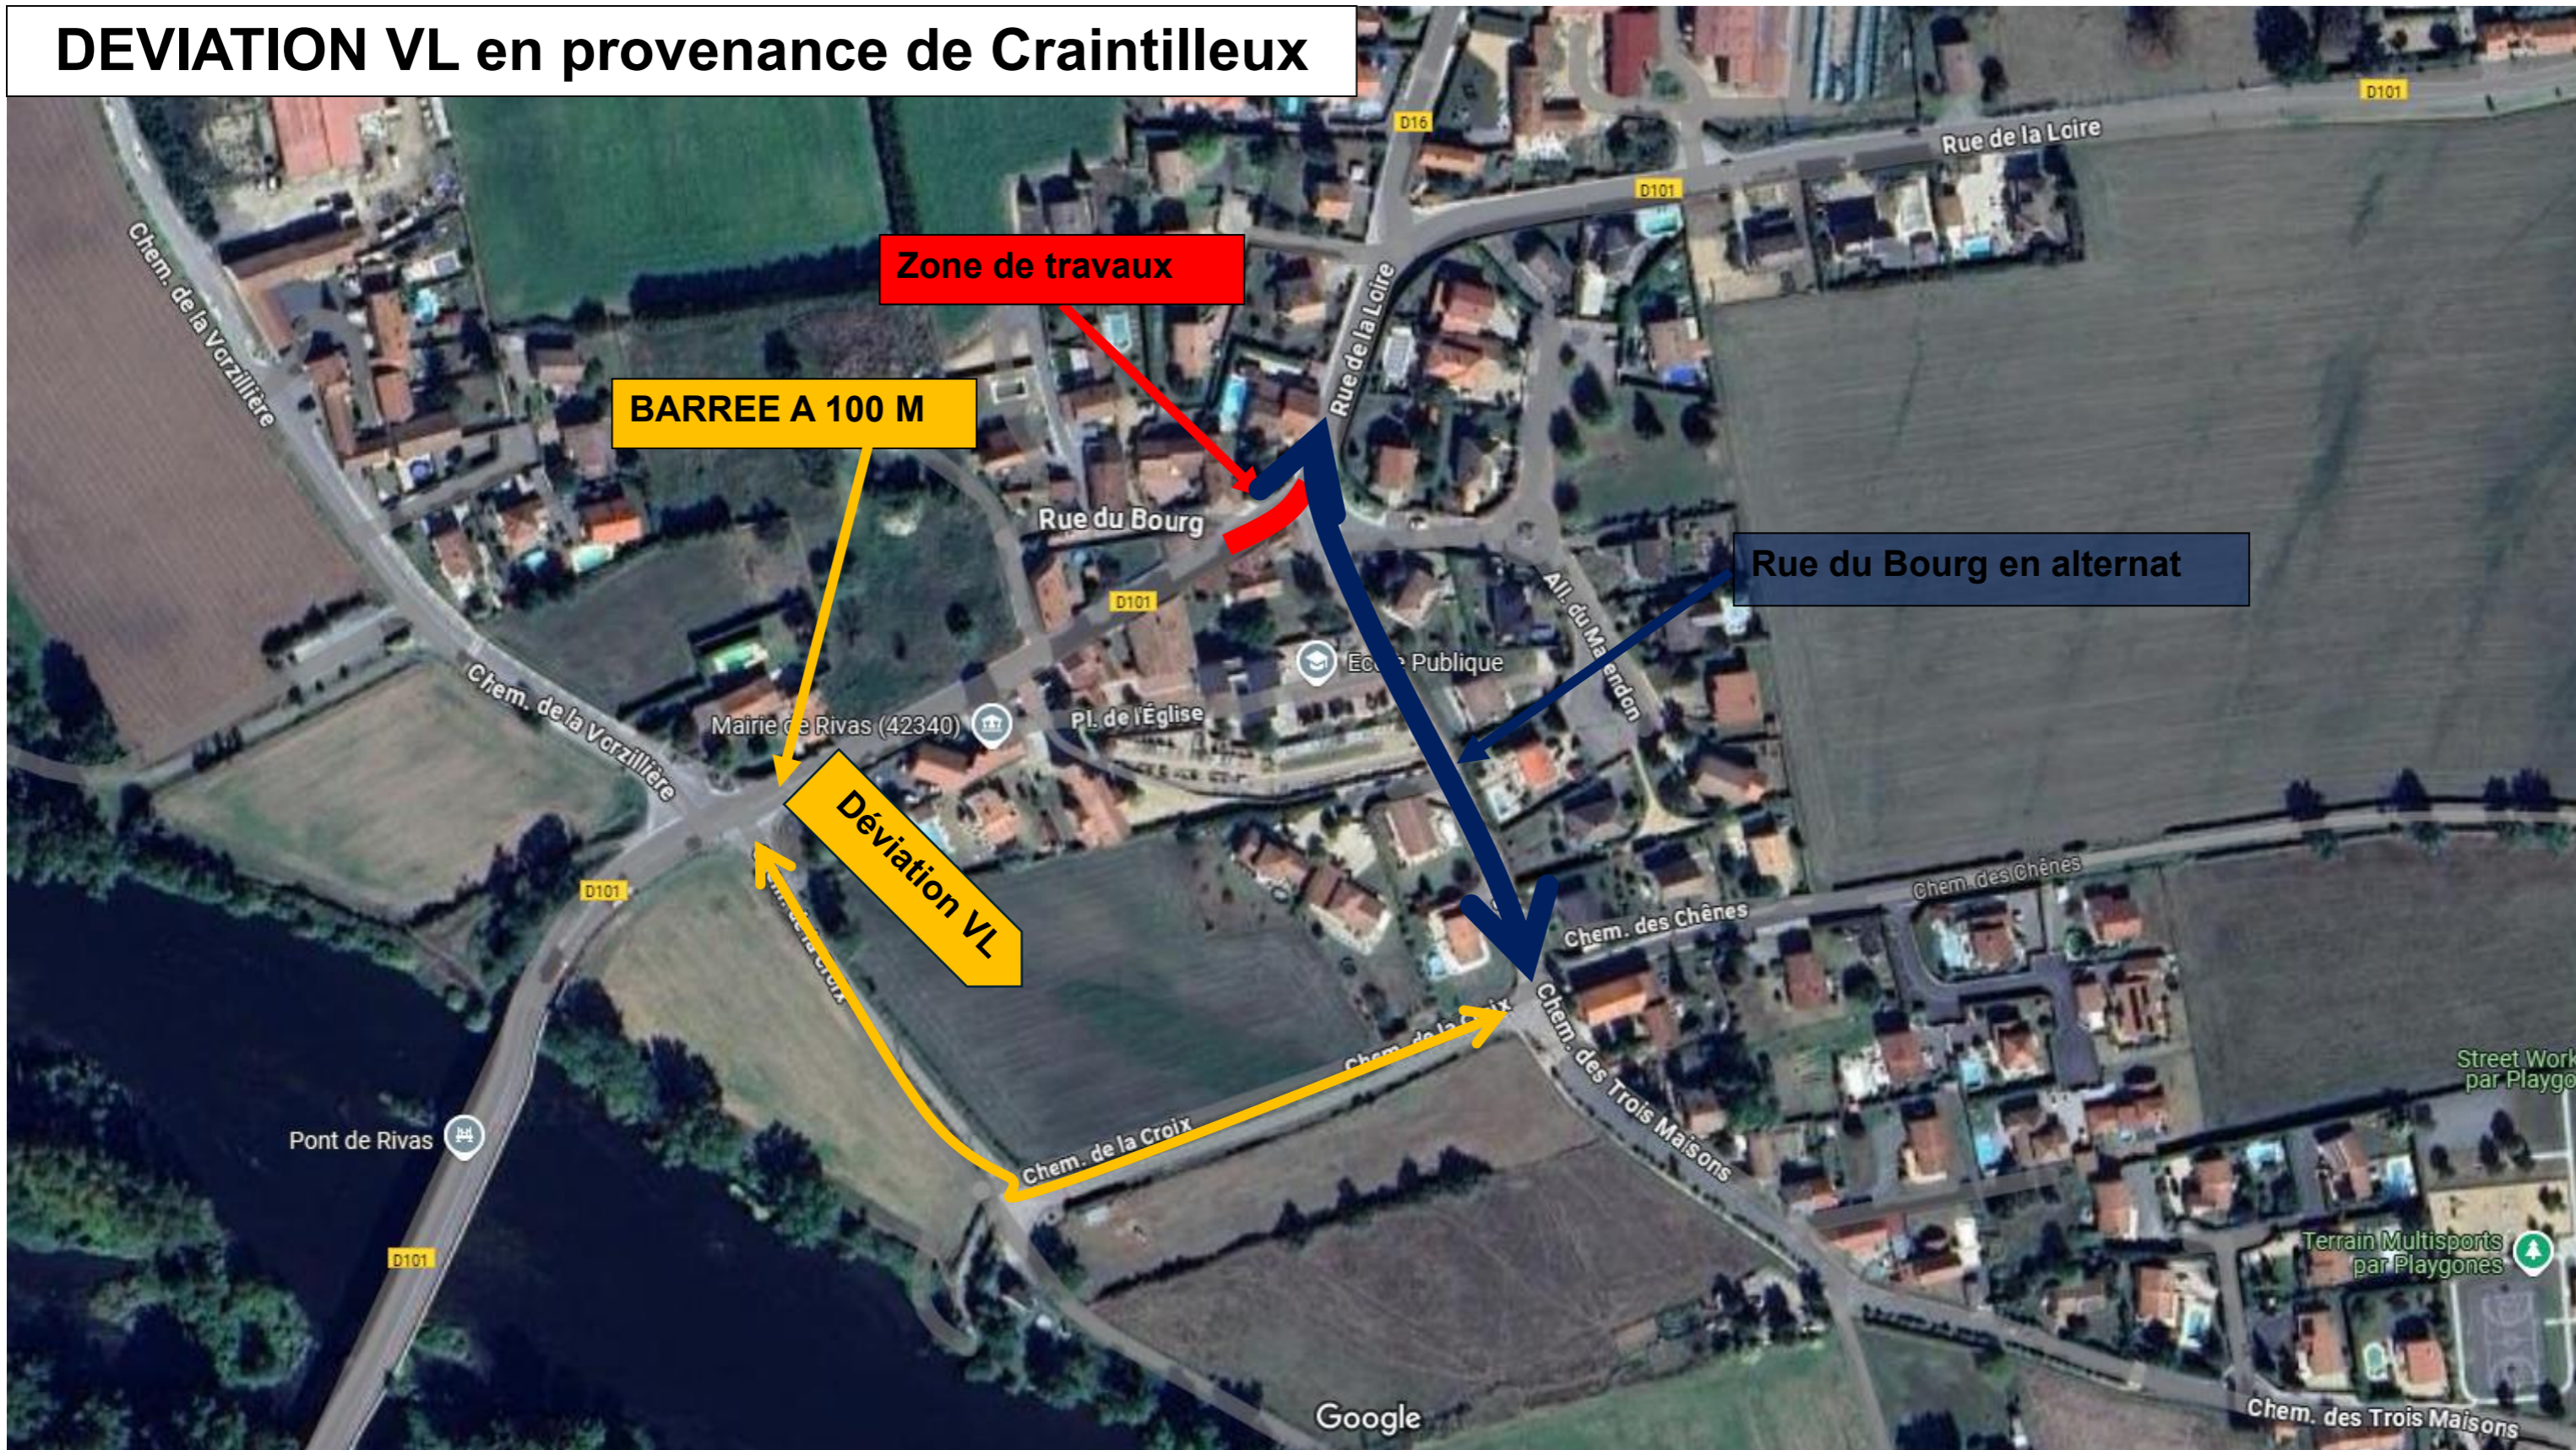

# DEVIATION VL Cuzieu ou Veauche

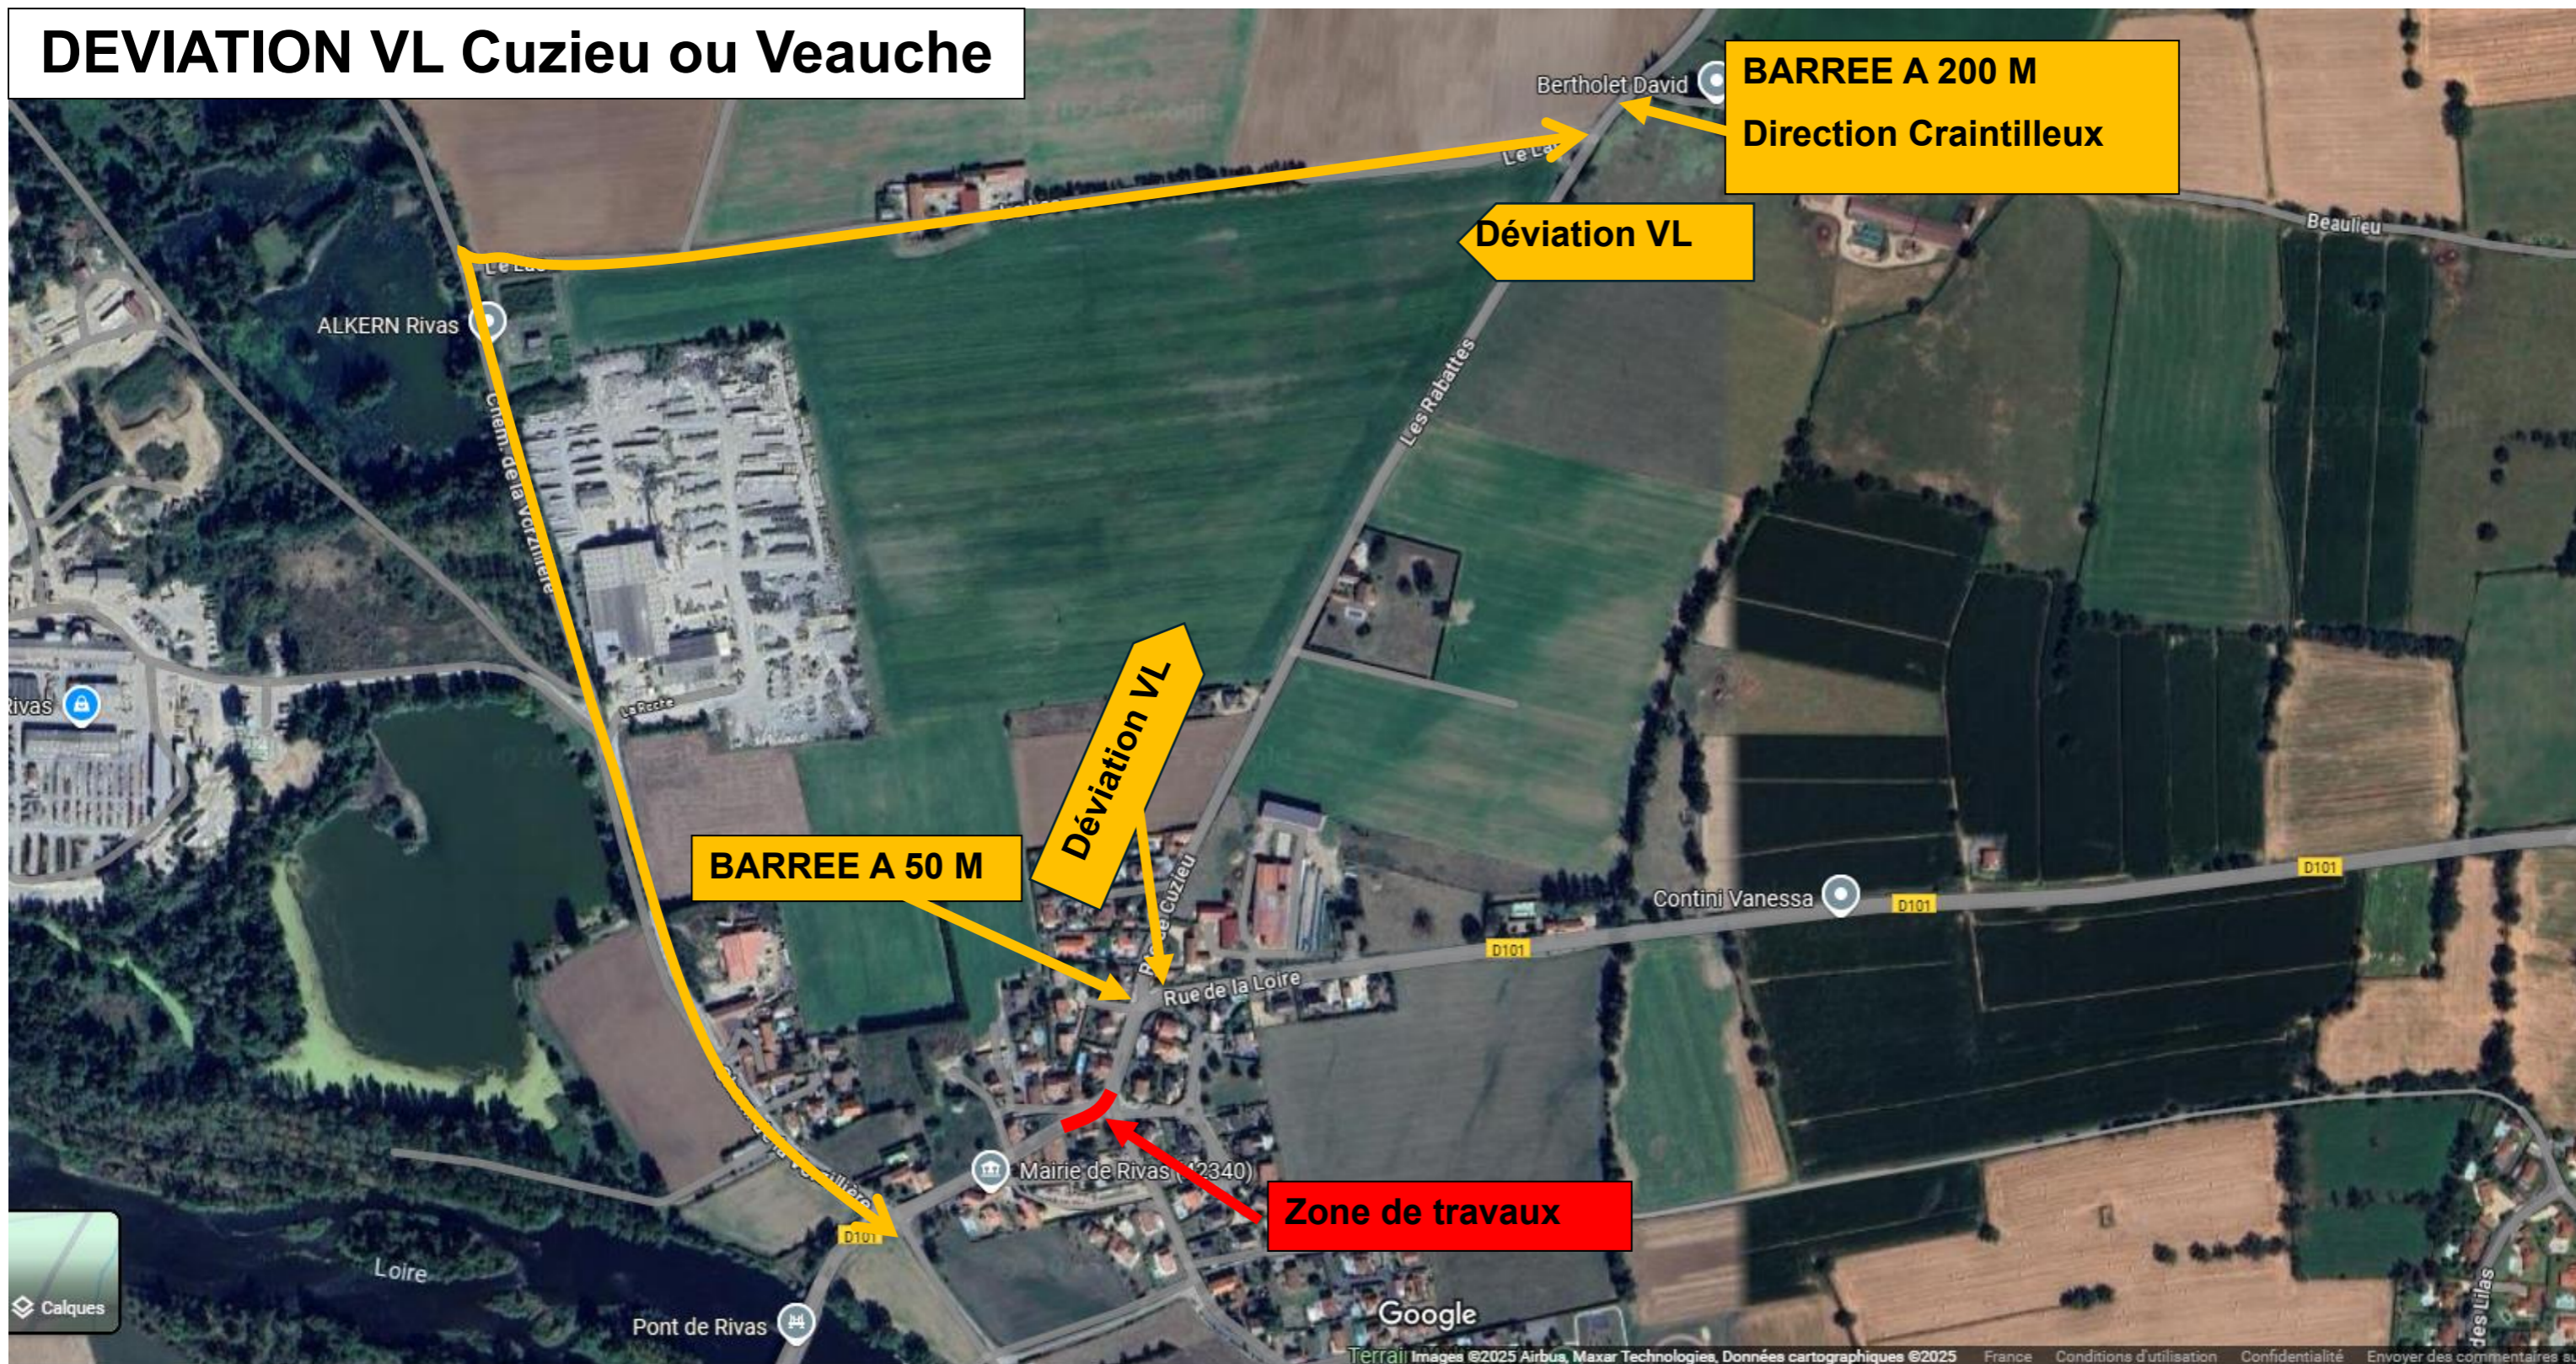

**BARREE A 200 M**  
Direction Craintilleux

**Déviation VL**

**BARREE A 50 M**

**Déviation VL**

**Zone de travaux**

Calques