

Envoyé en préfecture le 04/07/2024  
 Reçu en préfecture le 04/07/2024  
 Publié le 05/07/2024  
 ID : 074-217402809-20240613-CM24088B-DE



DEPARTEMENT DE LA HAUTE-SAVOIE  
**COMMUNE DE THÔNES**

Commune : F

Lieu-dit : Les Perrières

**VOIE COMMUNALE n°14**  
 (Route de Glapigny)

**PLAN DE CESSION au 1/250**

LEGENDE

 Terrain à céder par la Copropriété LES PERRIERES à la Commune de THÔNES.

CAD F 3583 Les Perrières 6 ca

 Terrain à céder par la Commune de THÔNES à la Copropriété LES PERRIERES.

CAD F 3584 Les Perrières 22 ca

Application cadastrale, sans garantie des limites et des contenances.

- Système de coordonnées x,y Lambert 2 } Rattachement suivant le fichier 96035 (1996)
- Nivellement rattaché au N.G.F.

Nota : Sauf études particulières, les servitudes de toute nature apparentes ou occultes, les conditions de raccordement aux réseaux d'équipement, les limites non reconnues par un procès-verbal sont indiquées sous toutes réserves.

Ind.	Date	Objet	Réf. Dossier	Réf. Affaire	Réf. Fichier	Réf. plan	Resp.
2	11 février 2015	Plan de cession	196035	6656	196035-indiv.dwg	1296-DP	F.G.
1	7 mars 2013	Projet de cession	196035	6656	196035-indiv.dwg	1296-DP	A.T.

**ARAVIS GEO**

Selarl de Géomètres - Experts

Succ. de la SÉLARL BIBOLLET-TRIBOUT-METAYER - Pierre BIBOLLET - Denis BOUFFIER - Jean-François BOUCHARDY

**CABINET DE THONES**


Avenue d'Annecy - 74230 THÔNES  
 Tél : 04.50.02.11.54 - Fax : 04.50.02.93.88  
 Mail : contact-thones@aravisgeo.fr



**CABINET D'ANNECY**

5, Route de Vovray - 74000 ANNECY  
 Tél : 04.50.45.07.58 - Fax : 04.50.52.99.40  
 Mail : contact-annecy@aravisgeo.fr

Foncier - Topographie - Copropriété - Etude Aménagement et Urbanisme - Bureau Etudes VRD

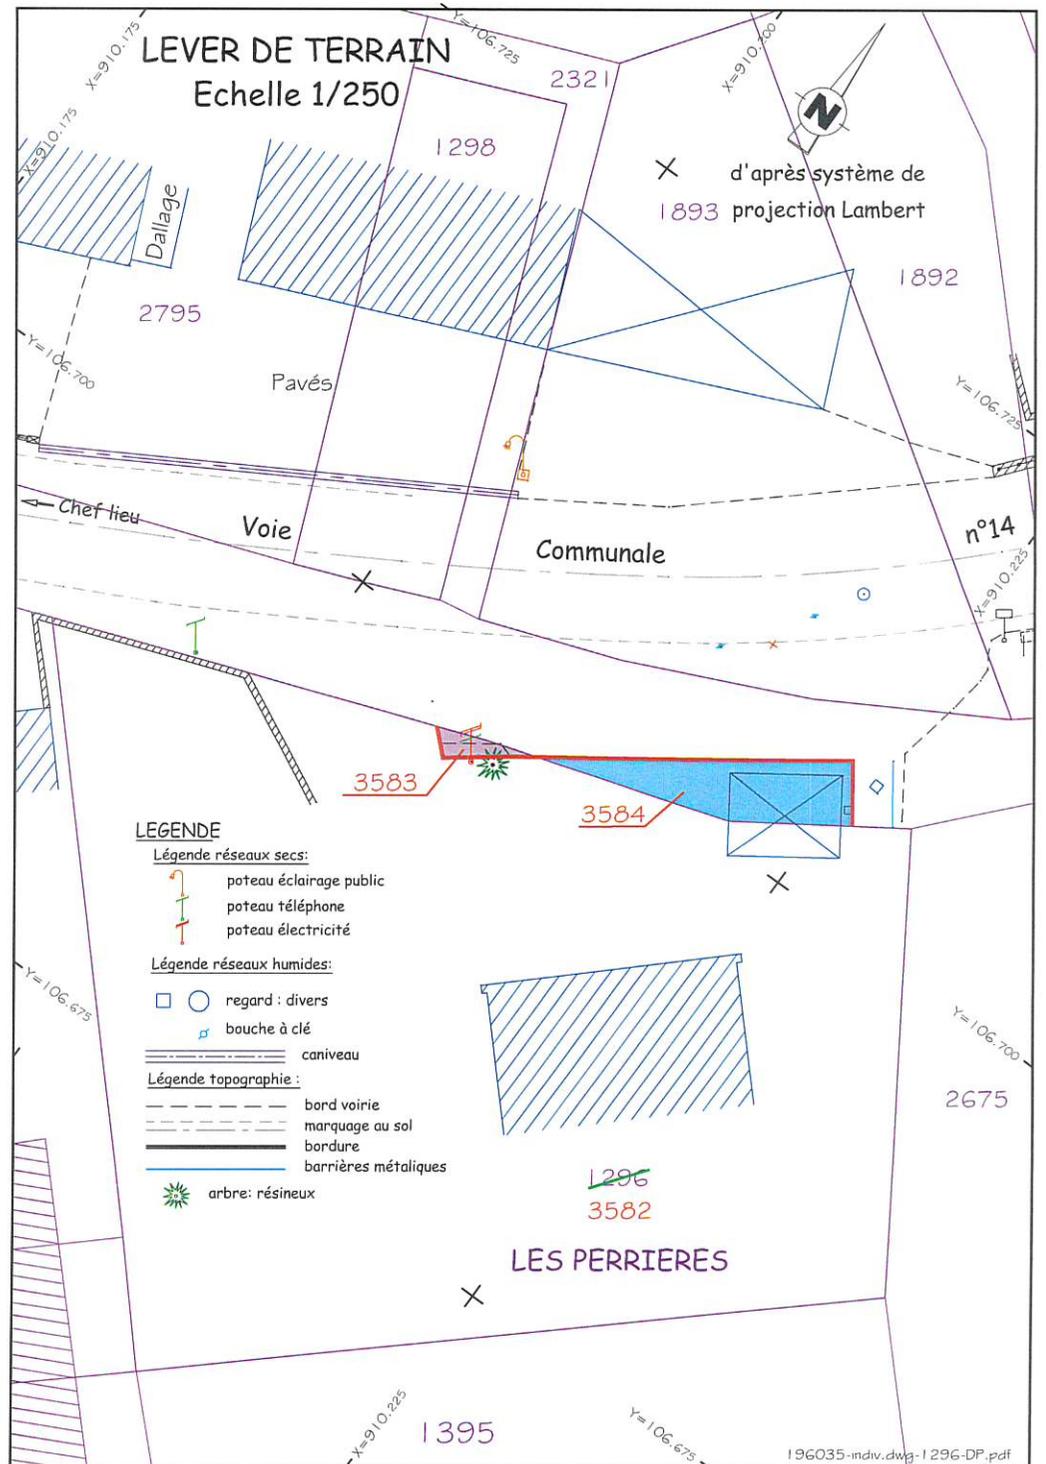

LEGENDE

Légende réseaux secs:

-  poteau éclairage public
-  poteau téléphone
-  poteau électricité

Légende réseaux humides:

-  regard : divers
-  bouche à clé

Légende topographie :

-  caniveau
-  bord voirie
-  marquage au sol
-  bordure
-  barrières métalliques
-  arbre: résineux