


Matricule				
1	1956149.43	5192812.16		
2	1956137.97	5192820.96		
3	1956136.07	5192822.42		
4	1956133.53	5192812.17		
5	1956131.12	5192814.06		
6	1956127.83	5192816.63		
7	1956120.48	5192821.64		
8	1956130.25	5192826.89		
9				

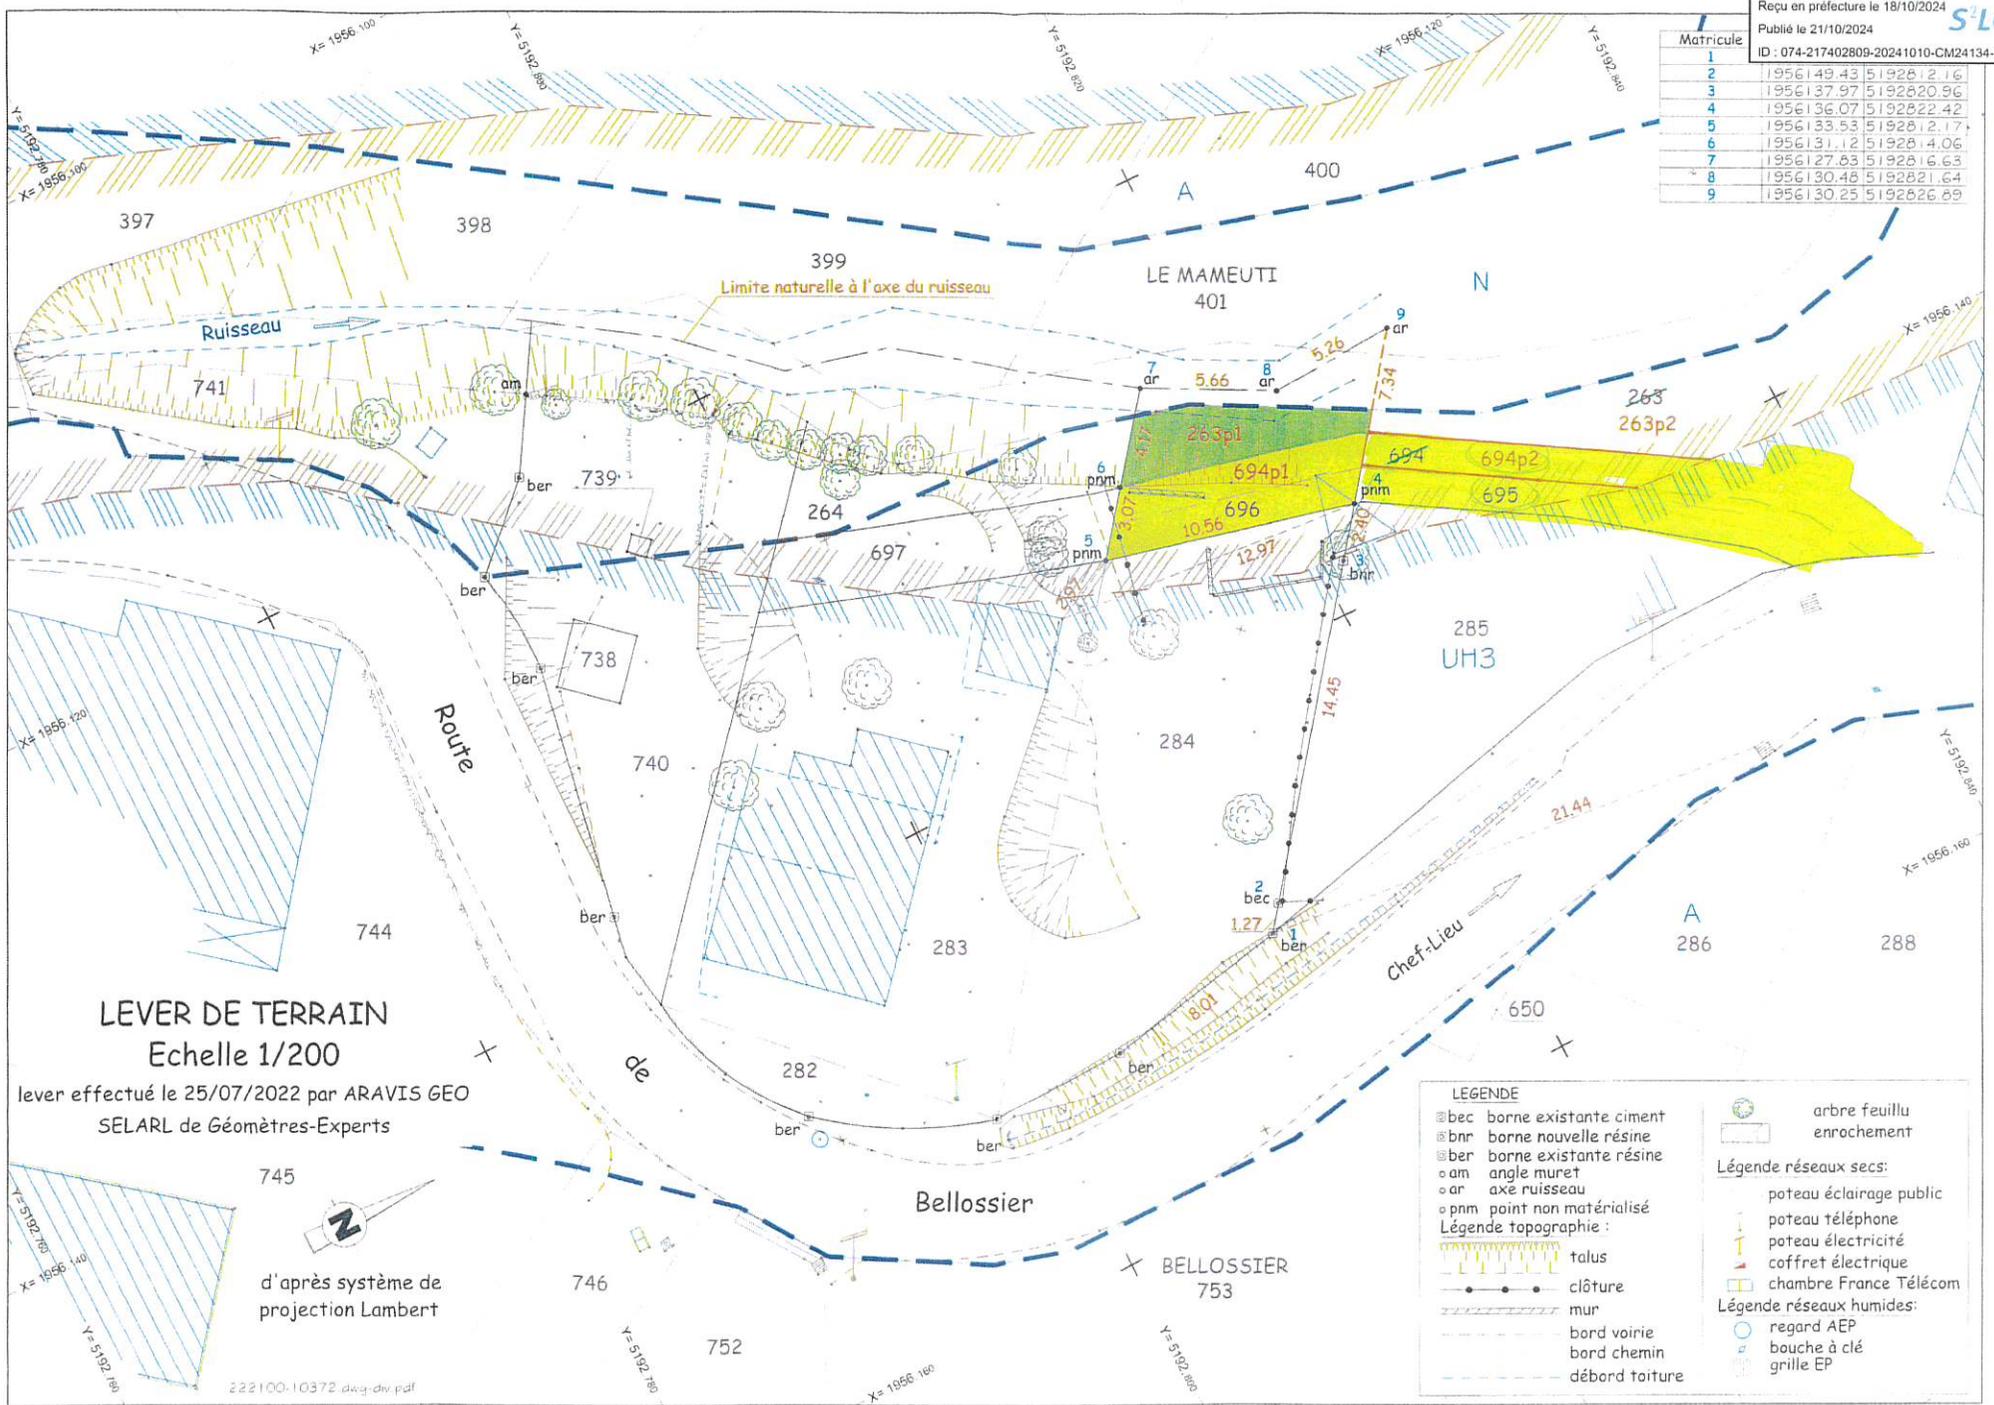

LEGENDE

- bec borne existante ciment
- bnr borne nouvelle résine
- ber borne existante résine
- am angle muret
- ar axe ruisseau
- pnm point non matérialisé

Légende topographie :

- talus
- clôture
- mur
- bord voirie
- bord chemin
- débord toiture

- arbre feuillu
- enrochement

Légende réseaux secs :

- poteau éclairage public
- poteau téléphone
- poteau électricité
- coffret électrique
- chambre France Télécom

Légende réseaux humides :

- regard AEP
- bouche à clé
- grille EP