


**Carrefour 1 - Proposition 4 :**  
**2 simples tourne à gauche sur la RD2152**  
**Vue en plan du TAG RD2152/VC5 désaxé sur la RD2152**  
**Surface provisoire (attente validation géomètre)**

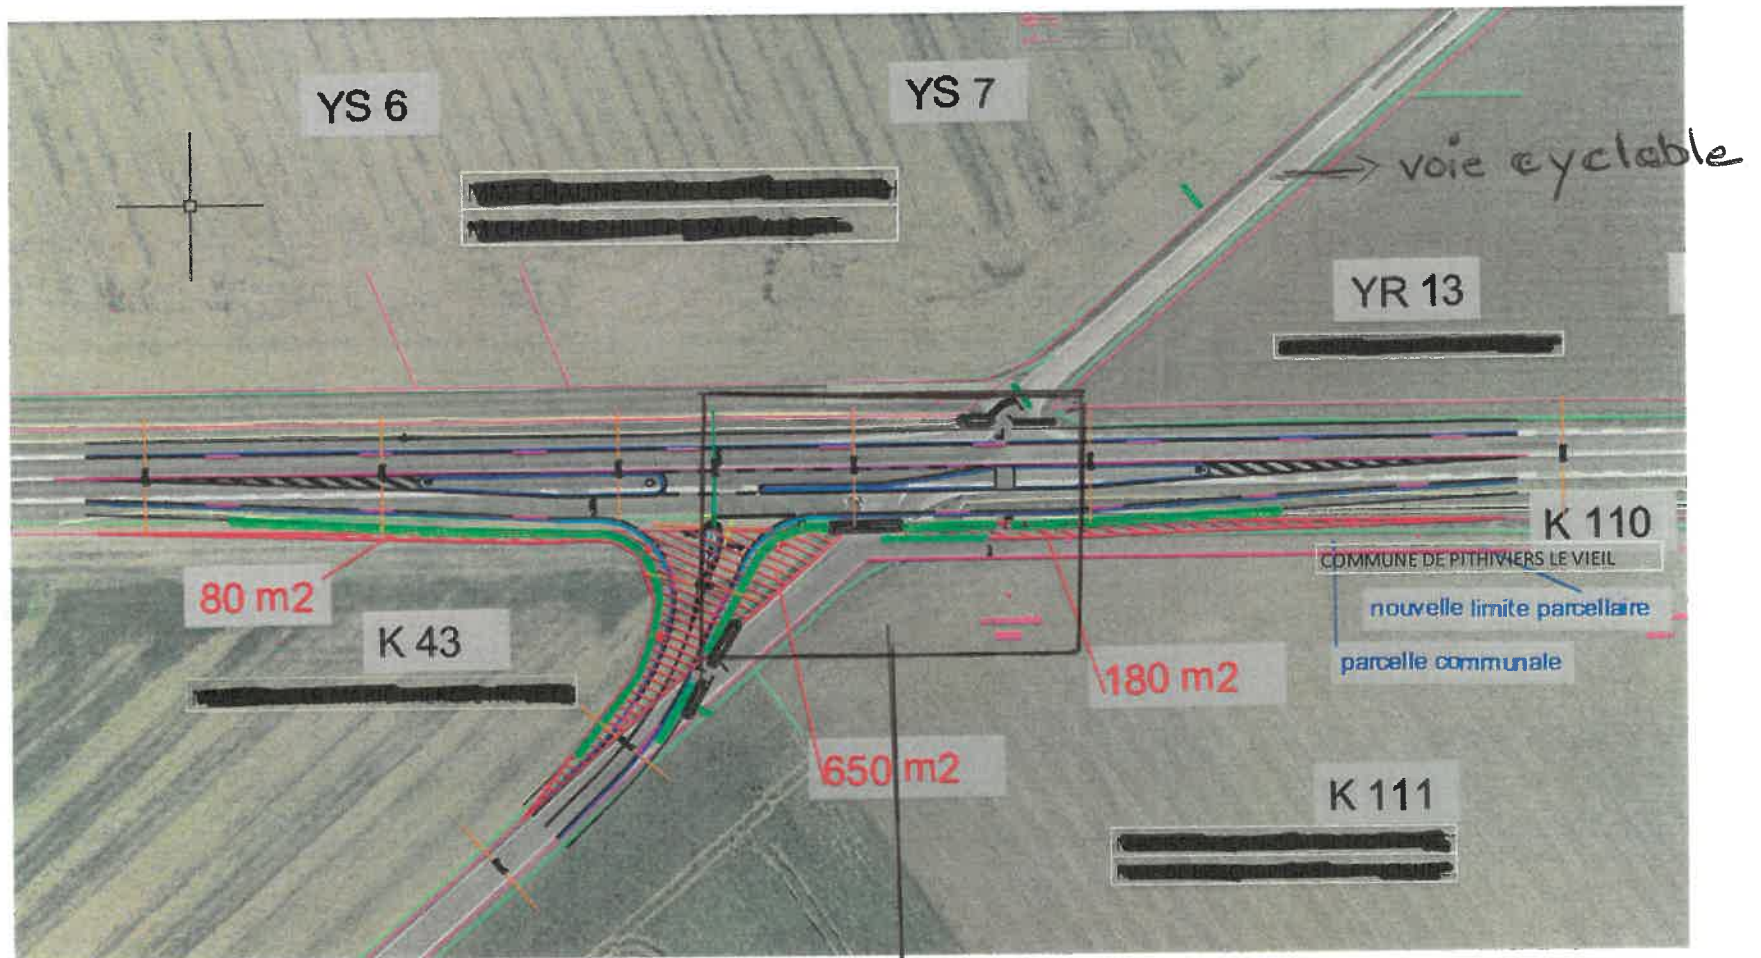

aménagement de traversée cyclable  
de la RD2152