


Carrefour 2 - Proposition 4 :
2 simples tourne à gauche sur la RD2152
Vue en plan du TAG RD2152/rue des Goths désaxé sur la RD2152
Surface provisoire (attente validation géomètre)

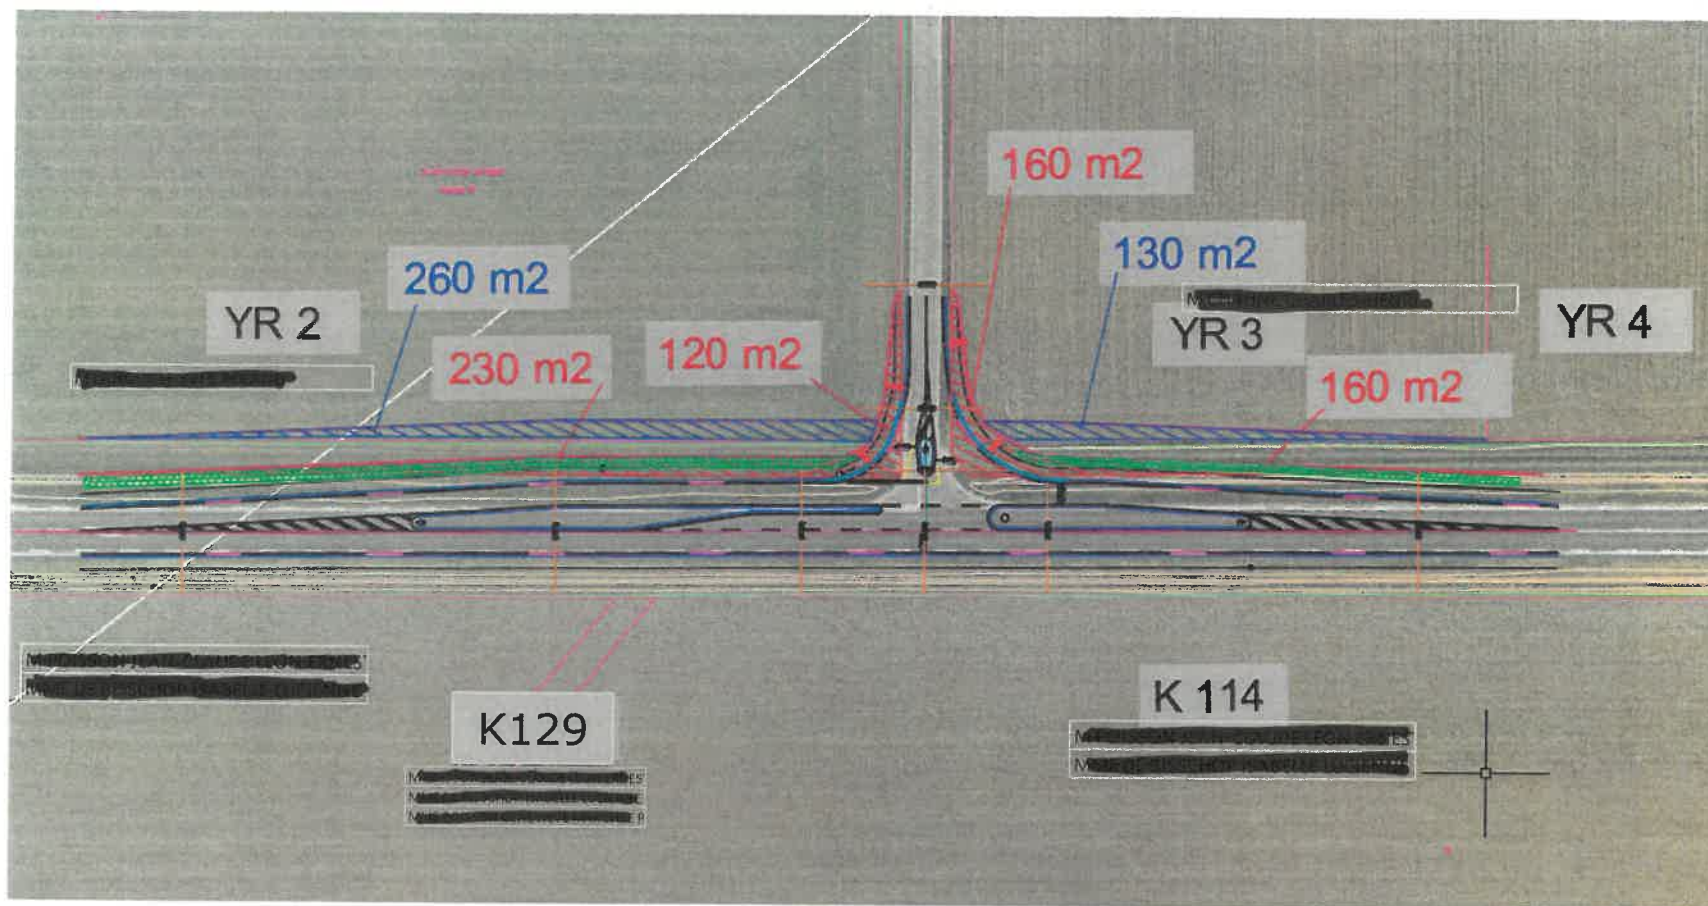

- Coût prévisionnel de la proposition 4b (stade études préliminaires) : **586 000 € TTC**
- Acquisition foncière totale estimée : 1 500 m² (en maintenant les emprises départementales)