




Façade 50

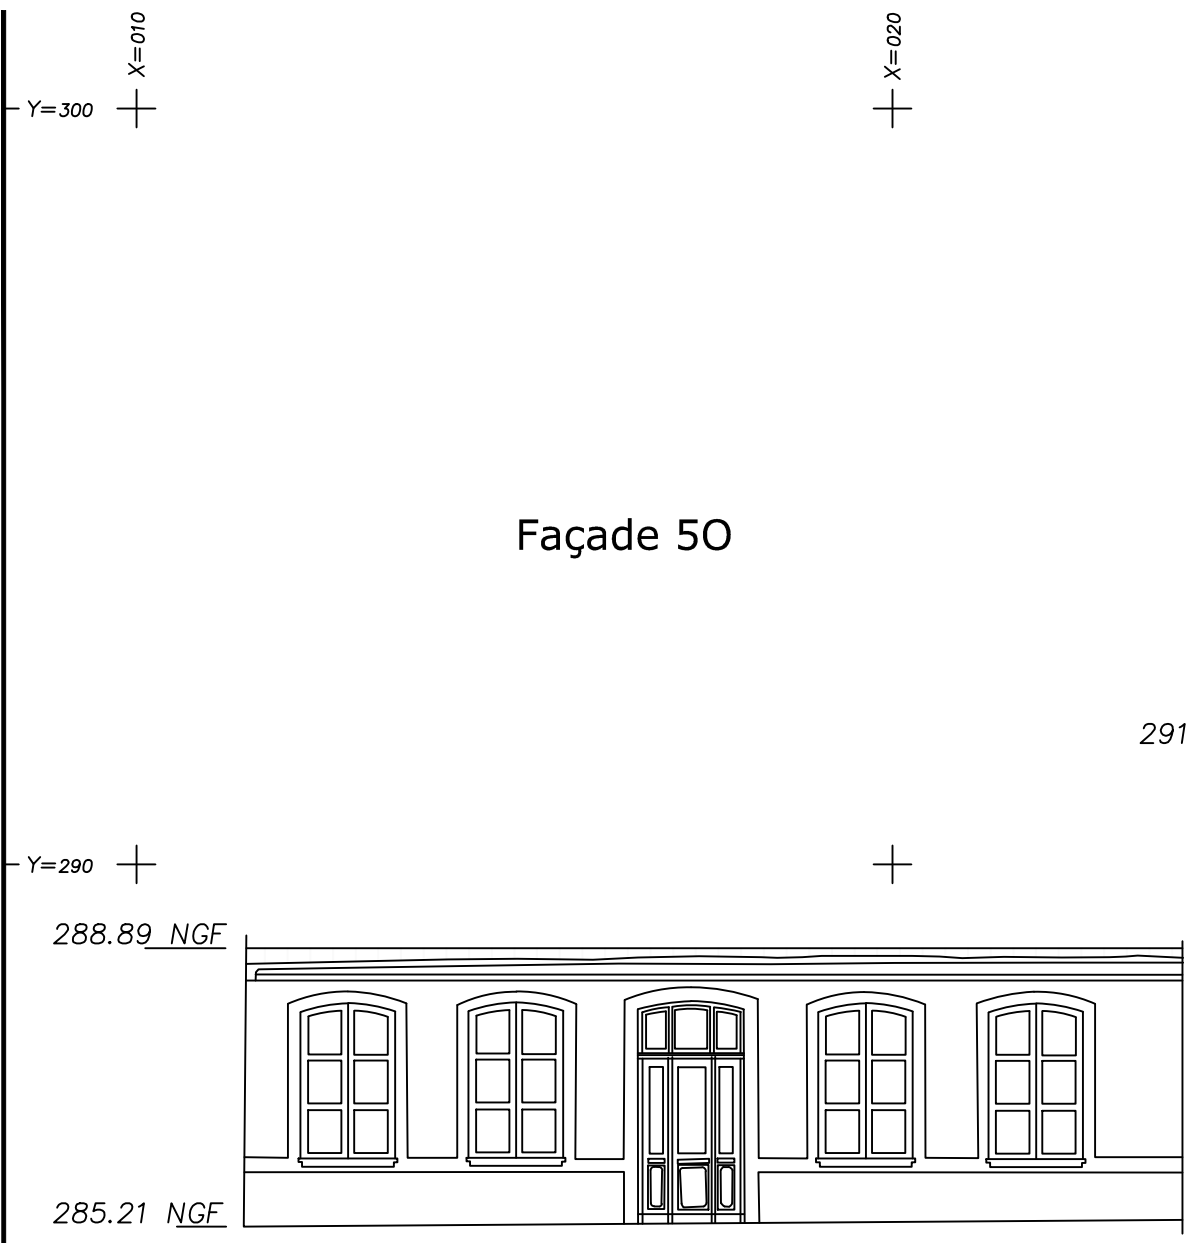



Façade 7N

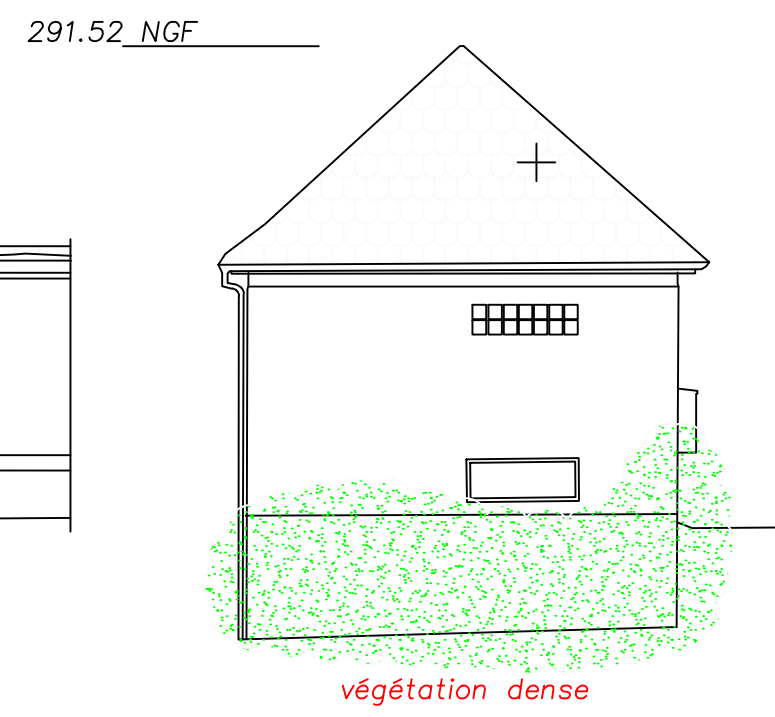

Façade 7E

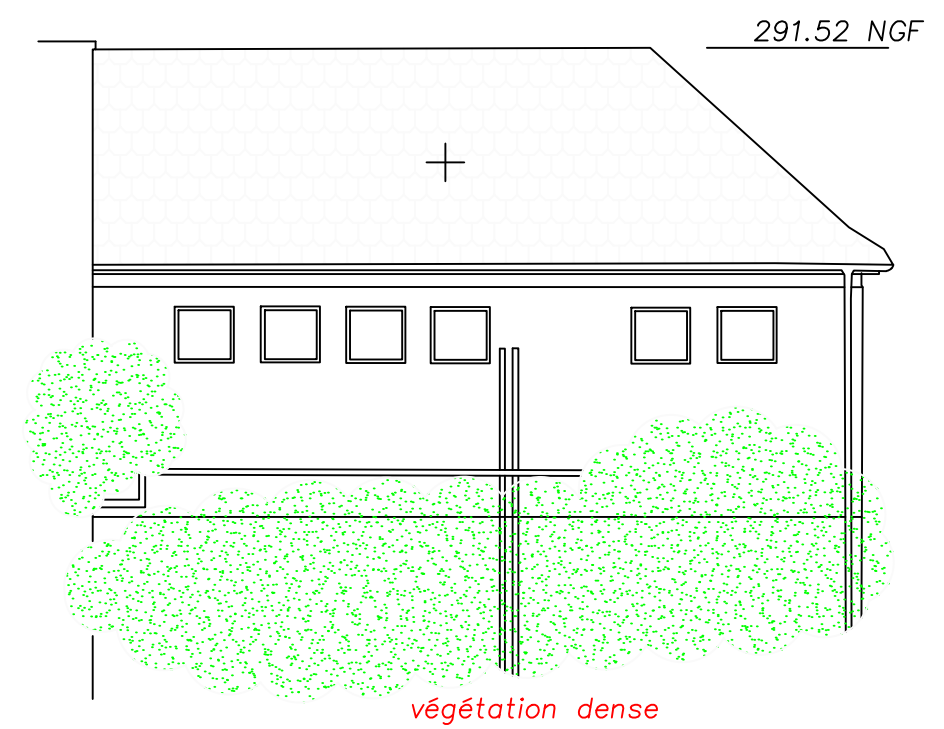

Façade 70

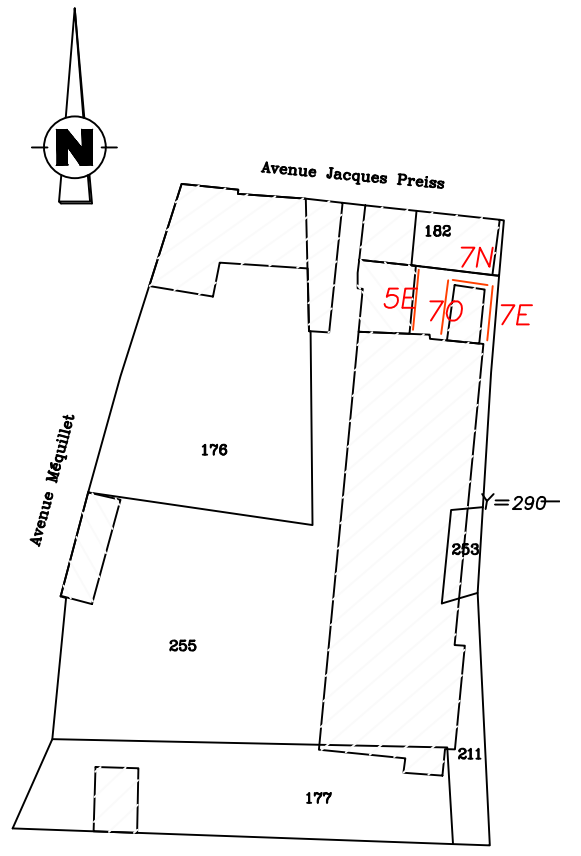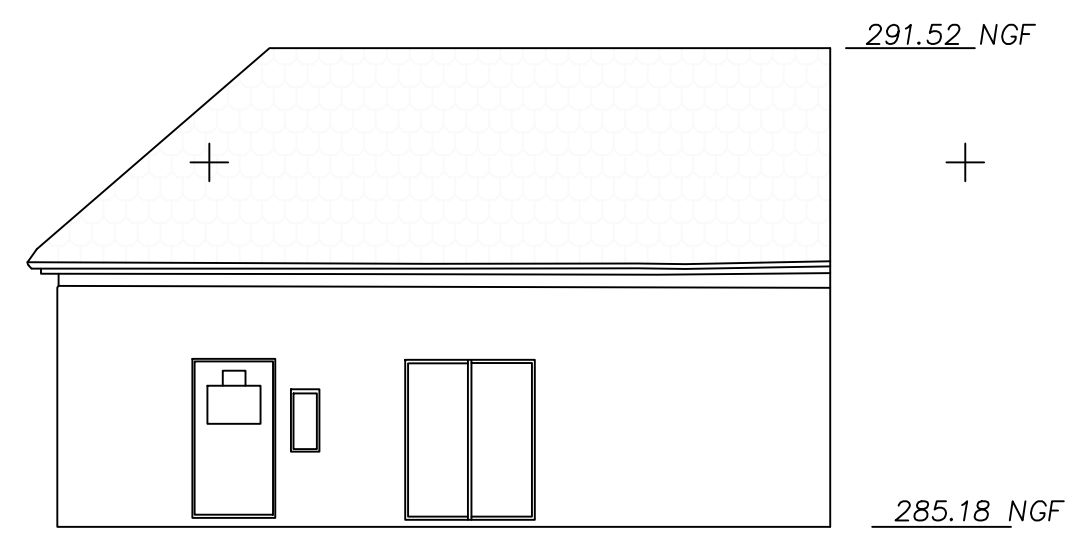

Croquis sans échelle

Commune de RIQUEWIHR  
 PLAN DE FACADES - 5 et 7  
 Section 1, Dopff Irion  
 Echelle: 1/100 Nivellation NGF IGN69

Yann LE BOULAIRE  
 Géomètre-Expert  
 10 rue Gallieni  
 67600 SELESTAT  
 03.88.92.34.31  
 geometreblb@gmail.com  
 Dossier n°18 07 069C