



Commune de Riquewihr  
Friche DOPFF IRION

Sous-sol


Plan topographique des intérieurs  
du bâtiment communal

Echelle : 1/100 Ref : 18 07 0690

Chantier rattaché au système CC48 selon le plan topographique fourni.

09-10/2018	Lever topographique
26/10/2018	Livraison plan topographique

Yann LE BOULAIRE Géomètre Expert  
10 rue Gallieni 67600 SELESTAT  
Tel : 03 88 92 34 31  
geometrebb@gmail.com

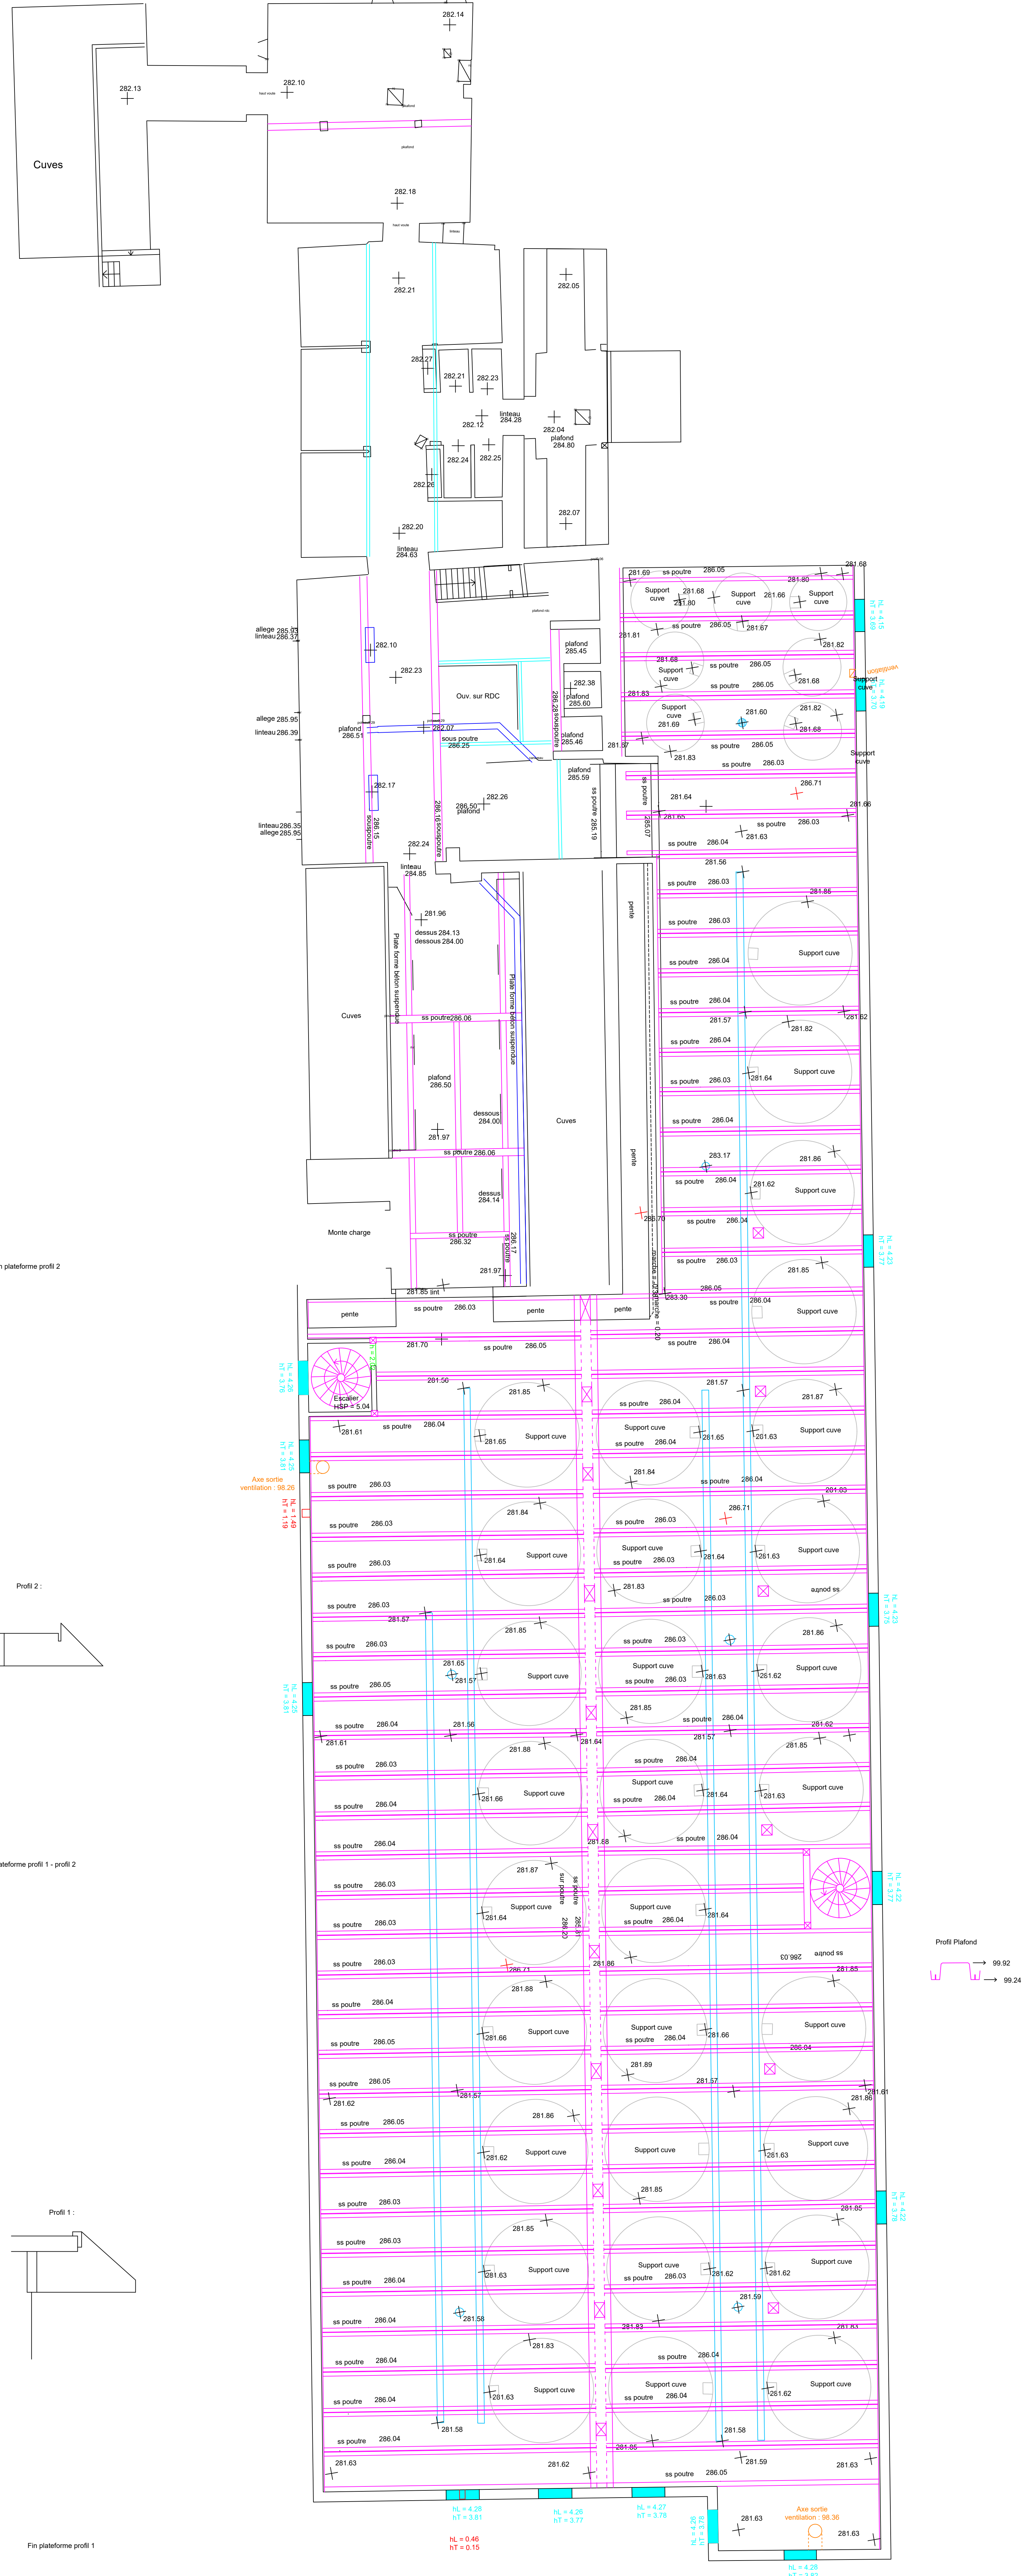

Rez-de-chaussée

