

# R.D. 704 Pont de CUBAS

Communes de CHERVEIX-CUBAS et ANLHIAC  
Réunion publique du 24 août 2023



Projet de confortement et d'élargissement de l'ouvrage



# R.D. 704 Pont de CUBAS

## Communes de CHERVEIX-CUBAS et ANLHIAC

### **DESCRIPTION SOMMAIRE DE L'OUVRAGE ET PATHOLOGIES STRUCTURELLES**

Le pont de CUBAS est un ouvrage construit en maçonnerie de pierres, permettant à la R.D. 704 de franchir la rivière l'Auvézère au P.R. 022+0383 sur le territoire des communes de CHERVEIX CUBAS et d'ANLHIAC.

L'ouvrage se trouve dans le périmètre d'un monument classé des Bâtiments de France, la lanterne des morts. Le Pont de CUBAS présente des problèmes d'étanchéité, souffre de décollement de bandeaux et de basculement de murs tympan.

Il s'agit de pathologies structurelles évolutives qu'il convient de traiter.

A l'issue de son inspection détaillée, il a été classé 3U, la note plus défavorable au regard de la nomenclature IQOA (Image de la Qualité des Ouvrages d'Art).

# R.D. 704 Pont de CUBAS

## Communes de CHERVEIX-CUBAS et ANLHIAC

### PHOTOGRAPHIES DE L'OUVRAGE



# R.D. 704 Pont de CUBAS

## Communes de CHERVEIX-CUBAS et ANLHIAC

### PHOTOGRAPHIES DE L'OUVRAGE



# R.D. 704 Pont de CUBAS

## Communes de CHERVEIX-CUBAS et ANLHIAC

### TRAVAUX DE CONFORTEMENT ET D'ELARGISSEMENT

Après différentes phases d'études et de concertation avec les élus locaux, le Département de la DORDOGNE va donc engager des travaux de confortements, accompagnés de la construction d'un cheminement « modes doux » de type passerelle métallique en encorbellement.


Le profil en travers présentera les dimensions suivantes :

- 1 chaussée de largeur roulable de 5.80 m.
- 1 passerelle en encorbellement métallique dédiée aux modes doux côté aval : largeur 2.50 m

# R.D. 704 Pont de CUBAS

Communes de CHERVEIX-CUBAS et ANLHIAC

## COUPE DE L'ETAT EXISTANT

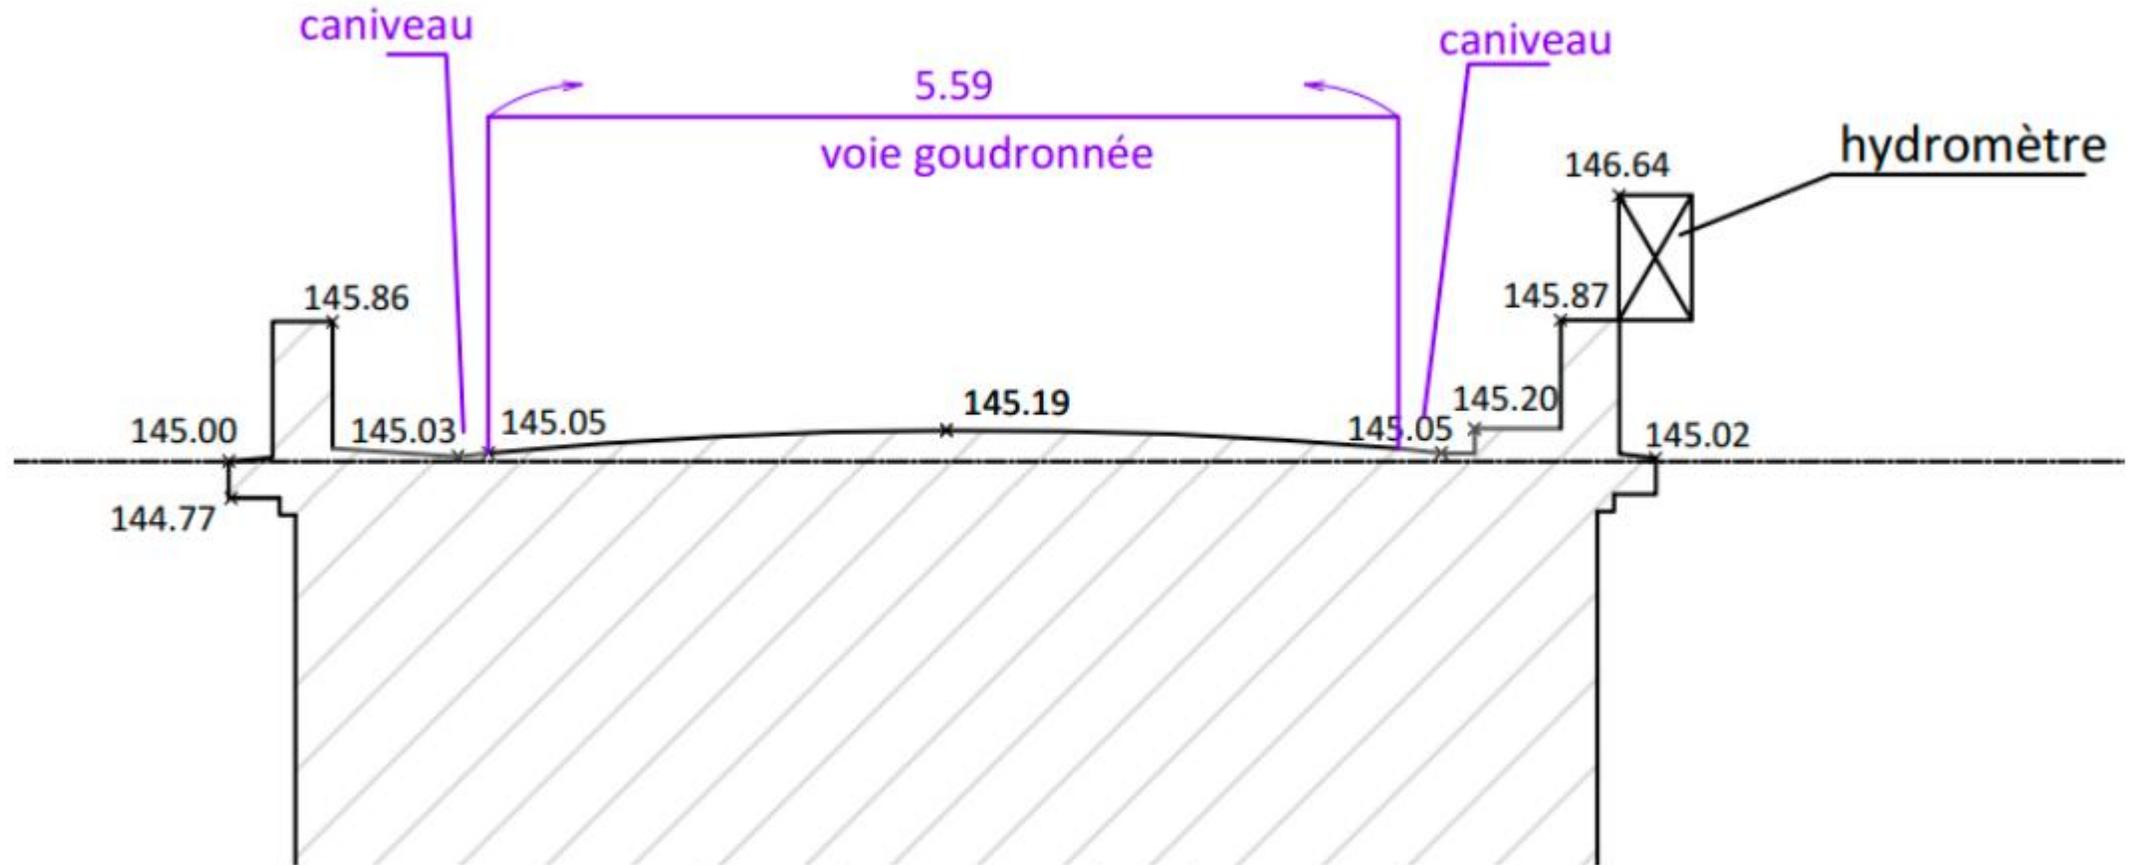

*Figure 6 : Coupe transversale - Relevé topographique*


# R.D. 704 Pont de CUBAS

## Communes de CHERVEIX-CUBAS et ANLHIAC

### Passerelle en encorbellement côté aval

### Coupe de principe

Echelle 1/33

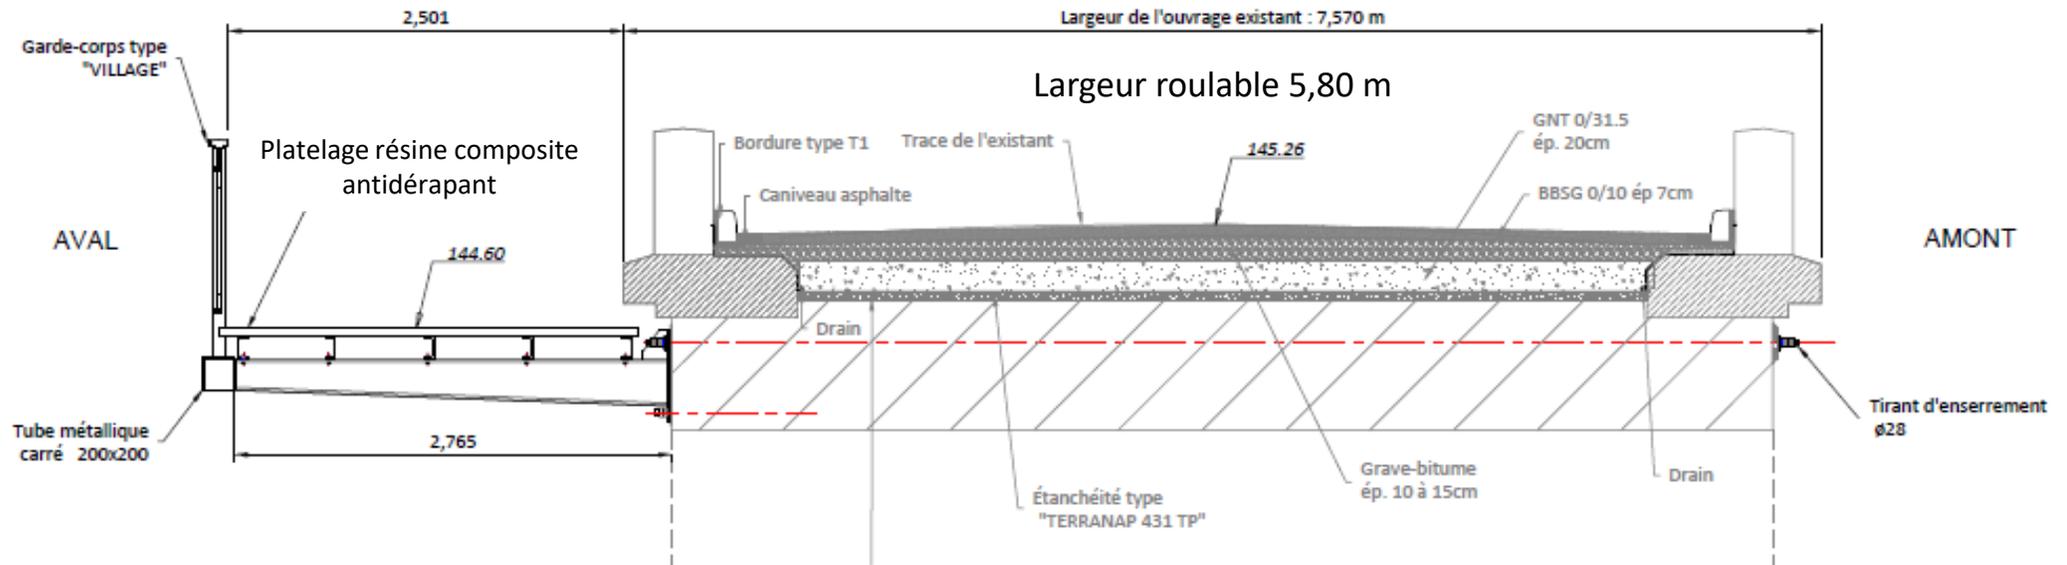

# R.D. 704 Pont de CUBAS

## Communes de CHERVEIX-CUBAS et ANLHIAC

### Consistance des travaux: travaux départementaux

- Réalisation de la passerelle modes doux et notamment :
  - Mise en place de la structure métallique en acier Corten autopatinable (aspect rouille sans entretien ultérieur).
  - Mise en place du platelage en lames en composite, ton neutre anti-dérapantes,
  - Mise en place des garde-corps architecturaux de type village 1902 de teinte acier Corten.
- Confortement de l'ouvrage : réfection de l'étanchéité, mise en place de tirants d'enserrement, reprise de maçonneries, reconstitution du corps de chaussée en béton bitumineux.
- Les parapets seront déposés et remplacés par des pierres neuves.
- Les glissières seront remplacées sur tout l'itinéraire piétonnier par des modèles « bois-métal » plus esthétiques avec protection motards et lisses piétons.
- Enfin, la vitesse d'approche des véhicules venant d'Anlhiac sera limitée par le dispositif suivant:
  - Panneau d'entrée d'agglomération Cherveix-Cubas déplacé en rive droite du Pont de Cubas
  - Limitation de la vitesse à partir de l'entrée du stade d'Anlhiac à 70 km/h (panneau et bandes d'alerte sur chaussée)
  - Panneau « 50km/h à 150m » en amont de l'ouvrage,

# R.D. 704 Pont de CUBAS

## Communes de CHERVEIX-CUBAS et ANLHIAC

### **Consistance des travaux communautaires :**


La continuité des cheminements piétonniers adjacents sera prise en charge par la Communauté de Communes Isle Loue Auvézère en Périgord (CCILAP) et la Commune de CHERVEIX-CUBAS.

Une convention entre la Communauté de Communes, les Communes de CHERVEIX CUBAS et d'ANLHIAC et le Département a été établie pour organiser les différents chantiers et la gestion des équipements.

# R.D. 704 Pont de CUBAS

## Communes de CHERVEIX-CUBAS et ANLHIAC



Consistance des travaux du cheminement piéton  
sous Maîtrises d’Ouvrage de la CCILAP et de la  
Commune de CHERVEIX-CUBAS, schéma de principe

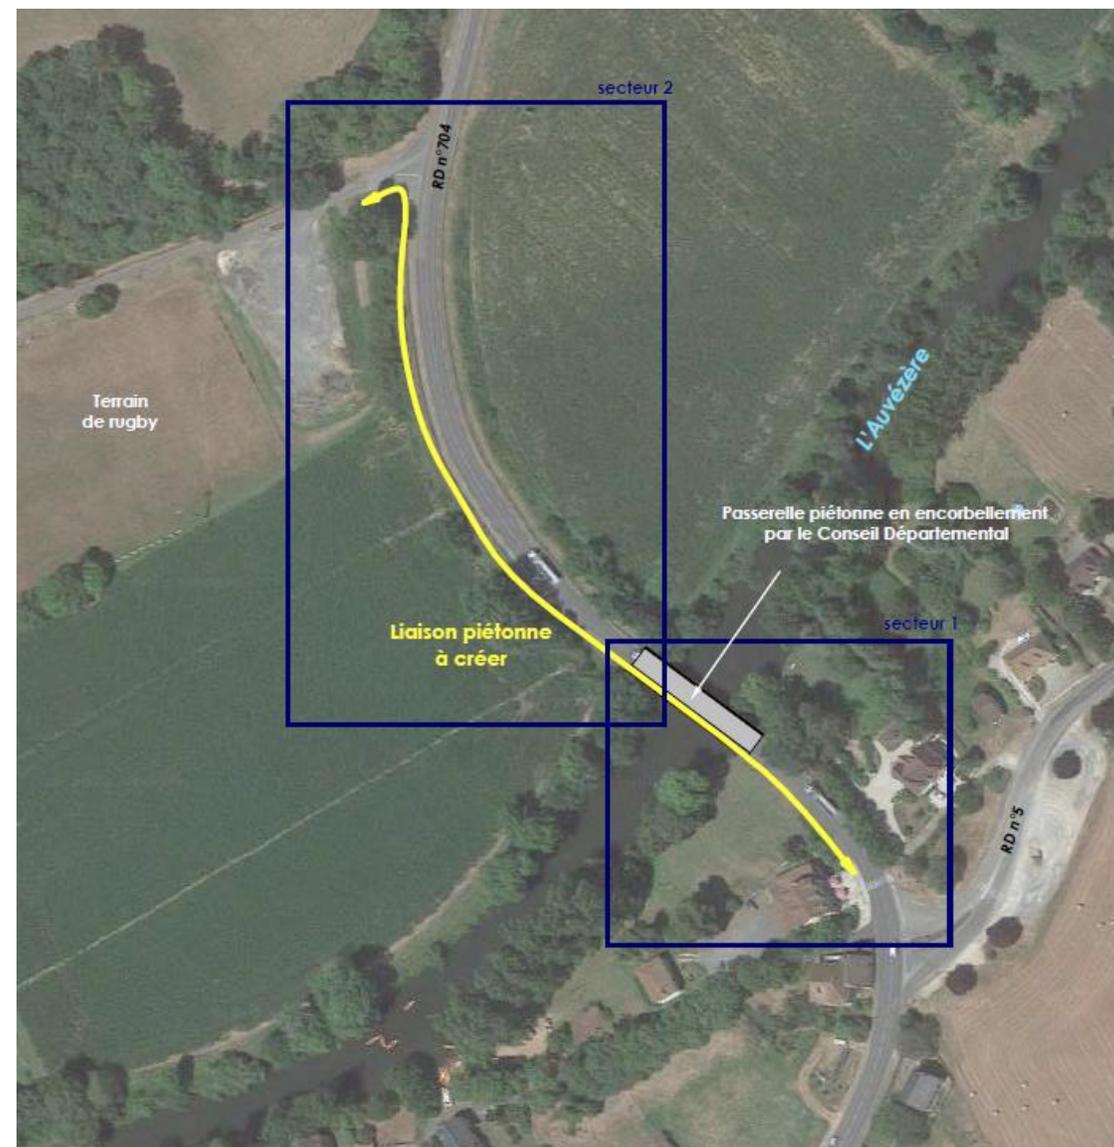

# R.D. 704 Pont de CUBAS

## Communes de CHERVEIX-CUBAS et ANLHIAC

Consistance des travaux du cheminement piéton sous Maîtrises d’Ouvrage de la CCILAP et de la Commune de CHERVEIX-CUBAS, schéma de principe

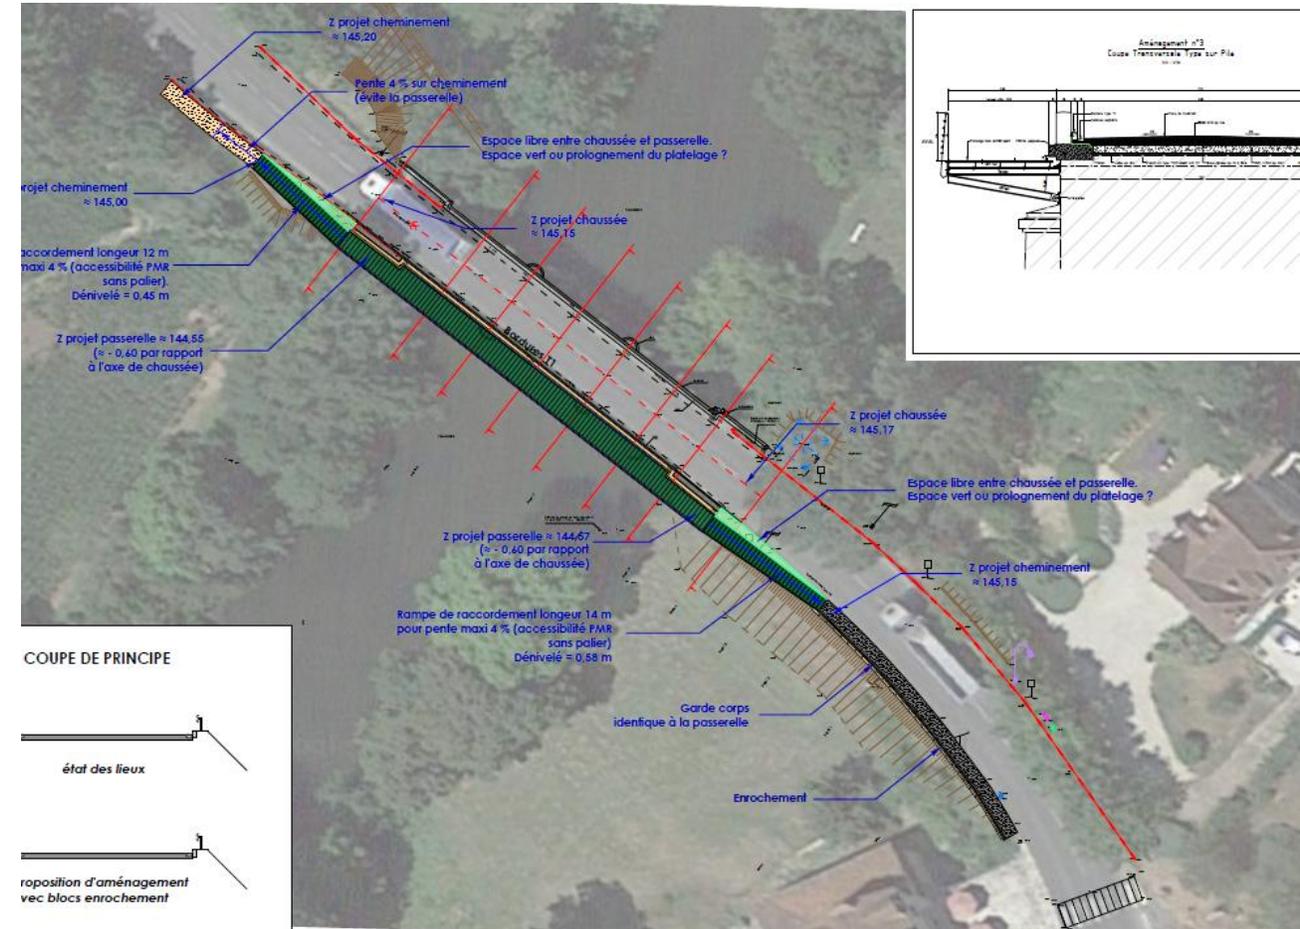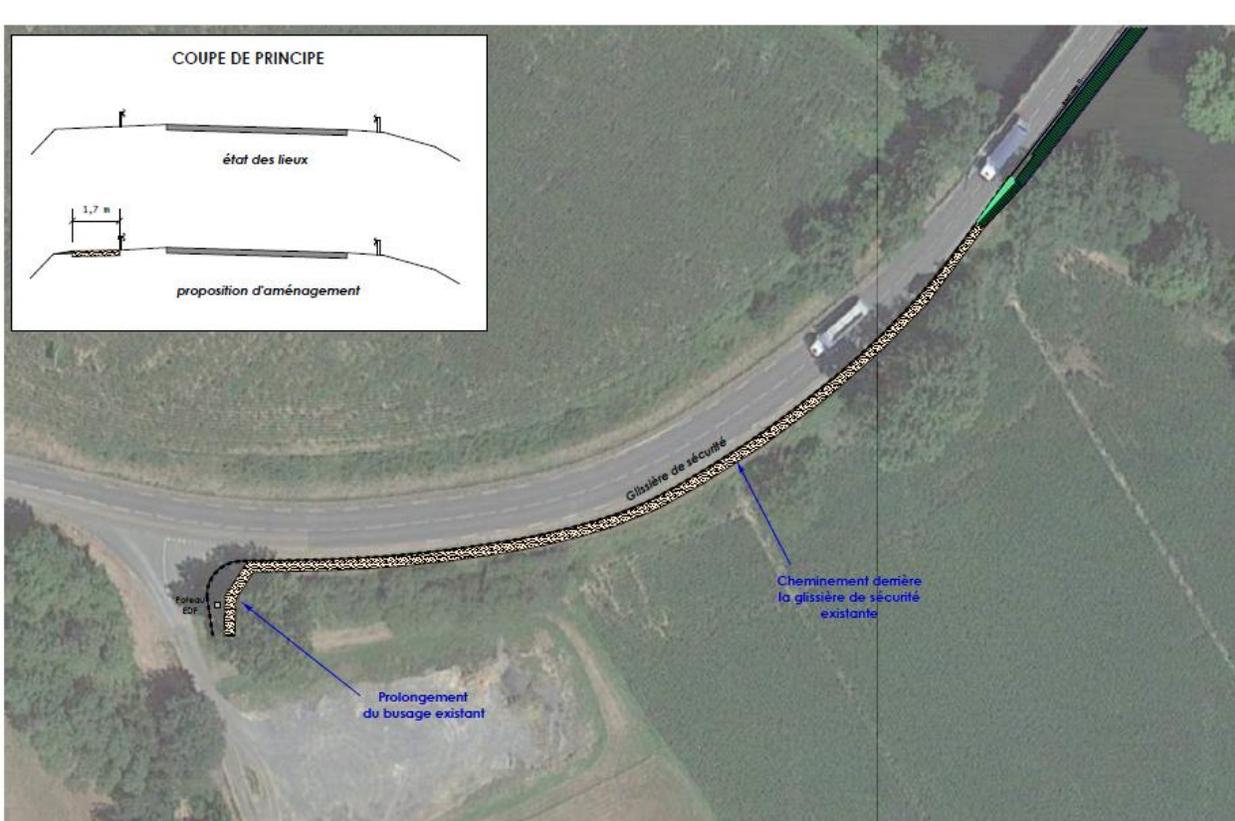


# R.D. 704 Pont de CUBAS

## Communes de CHERVEIX-CUBAS et ANLHIAC

### Passerelle en encorbellement côté aval

### Vue en plan

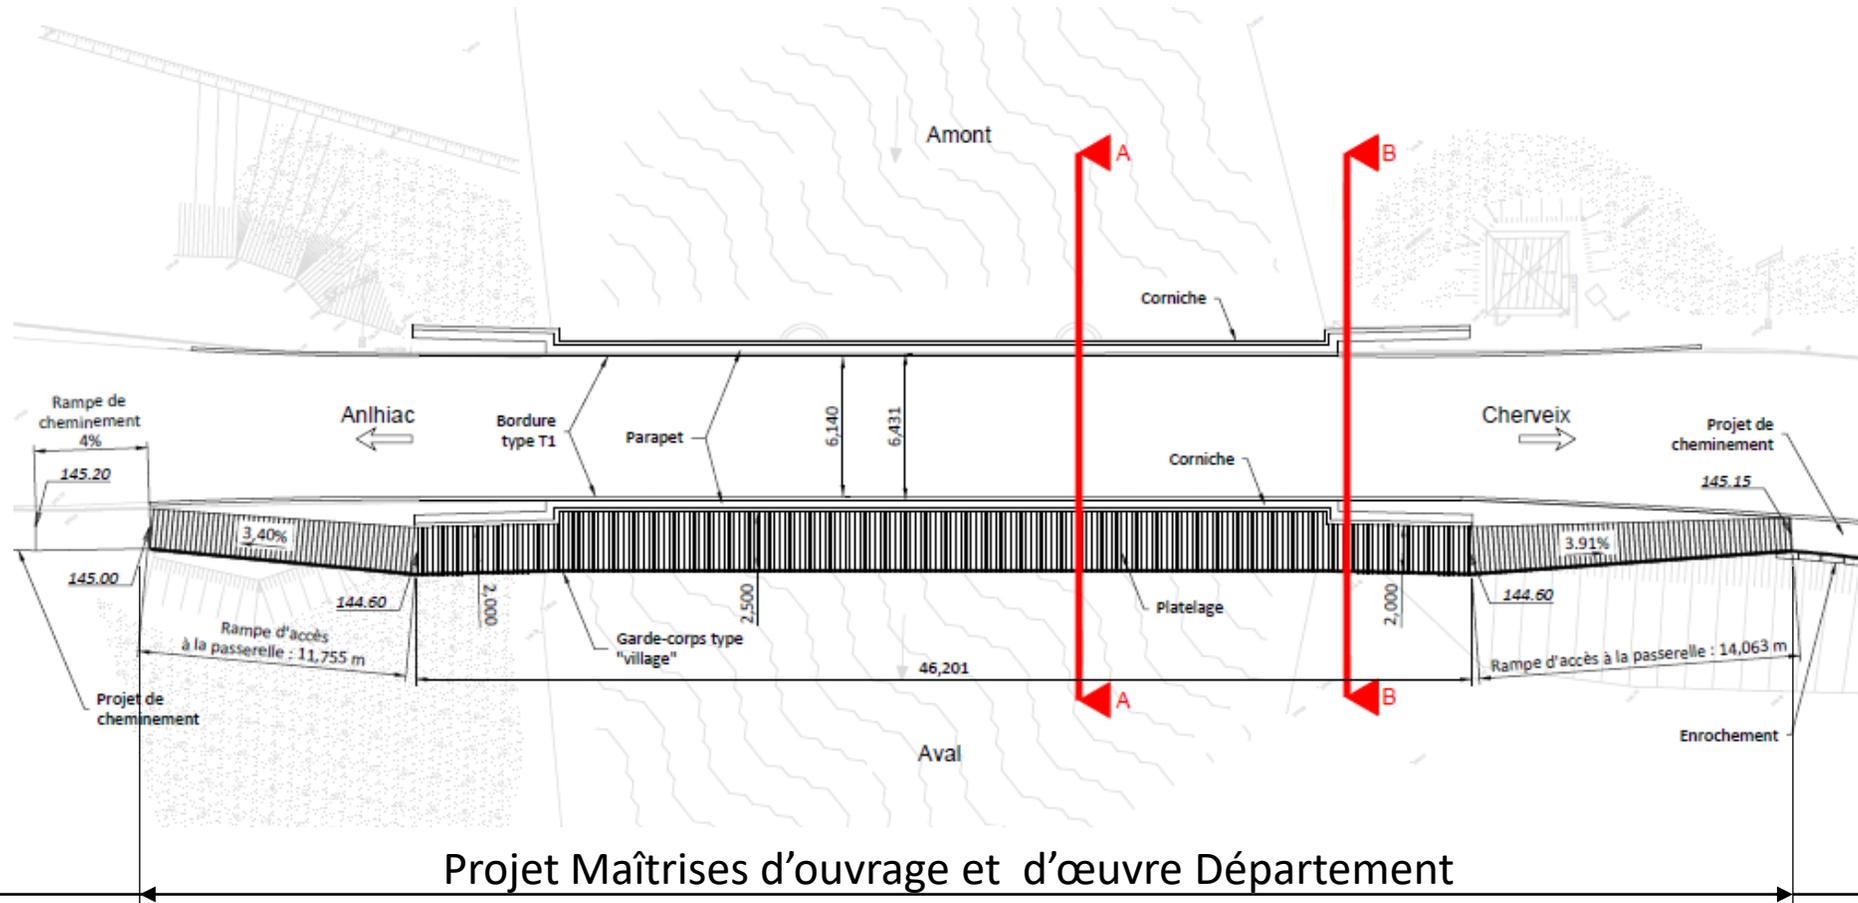


# R.D. 704 Pont de CUBAS

## Communes de CHERVEIX-CUBAS et ANLHIAC

### Structure de la passerelle en encorbellement côté aval


#### Perspective

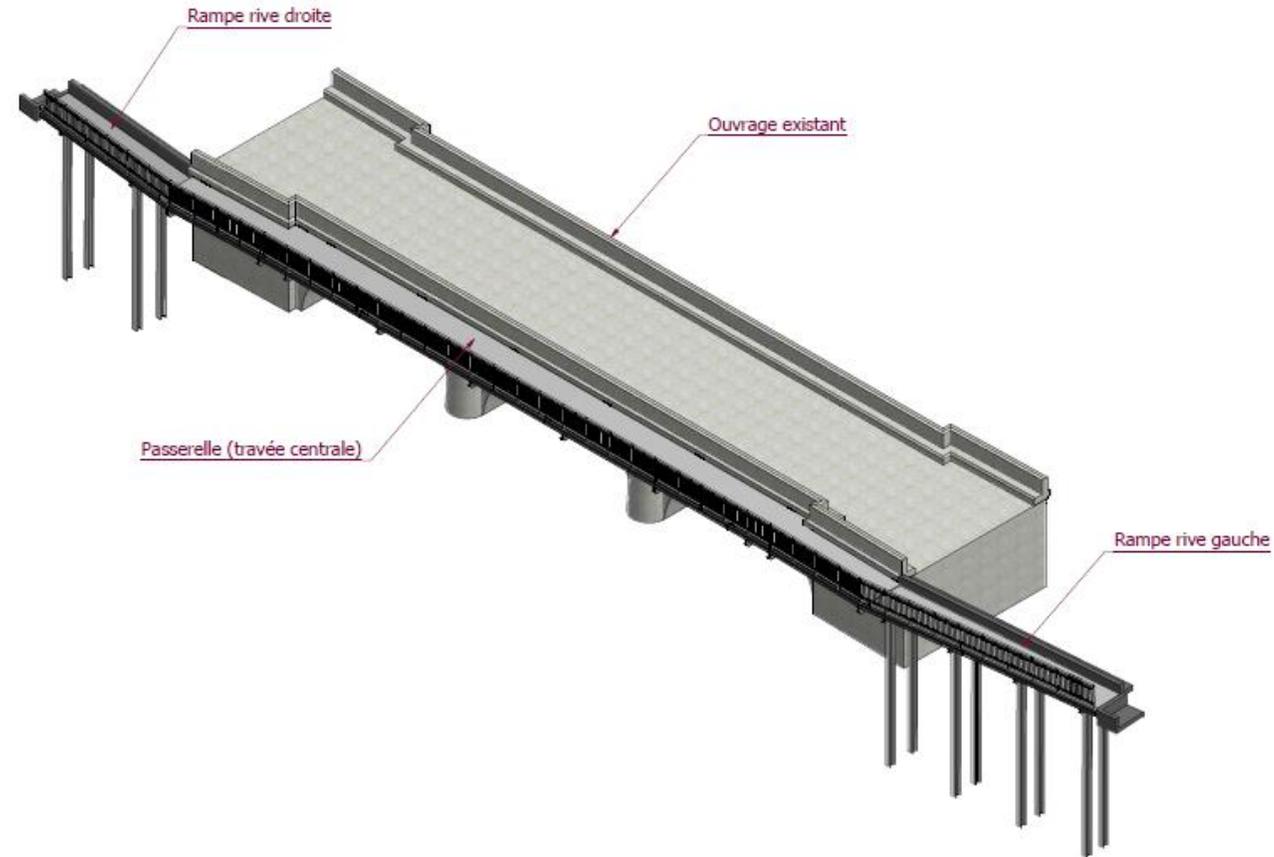

# R.D. 704 Pont de CUBAS

## Communes de CHERVEIX-CUBAS et ANLHIAC


### Vue du projet terminé -Perspective

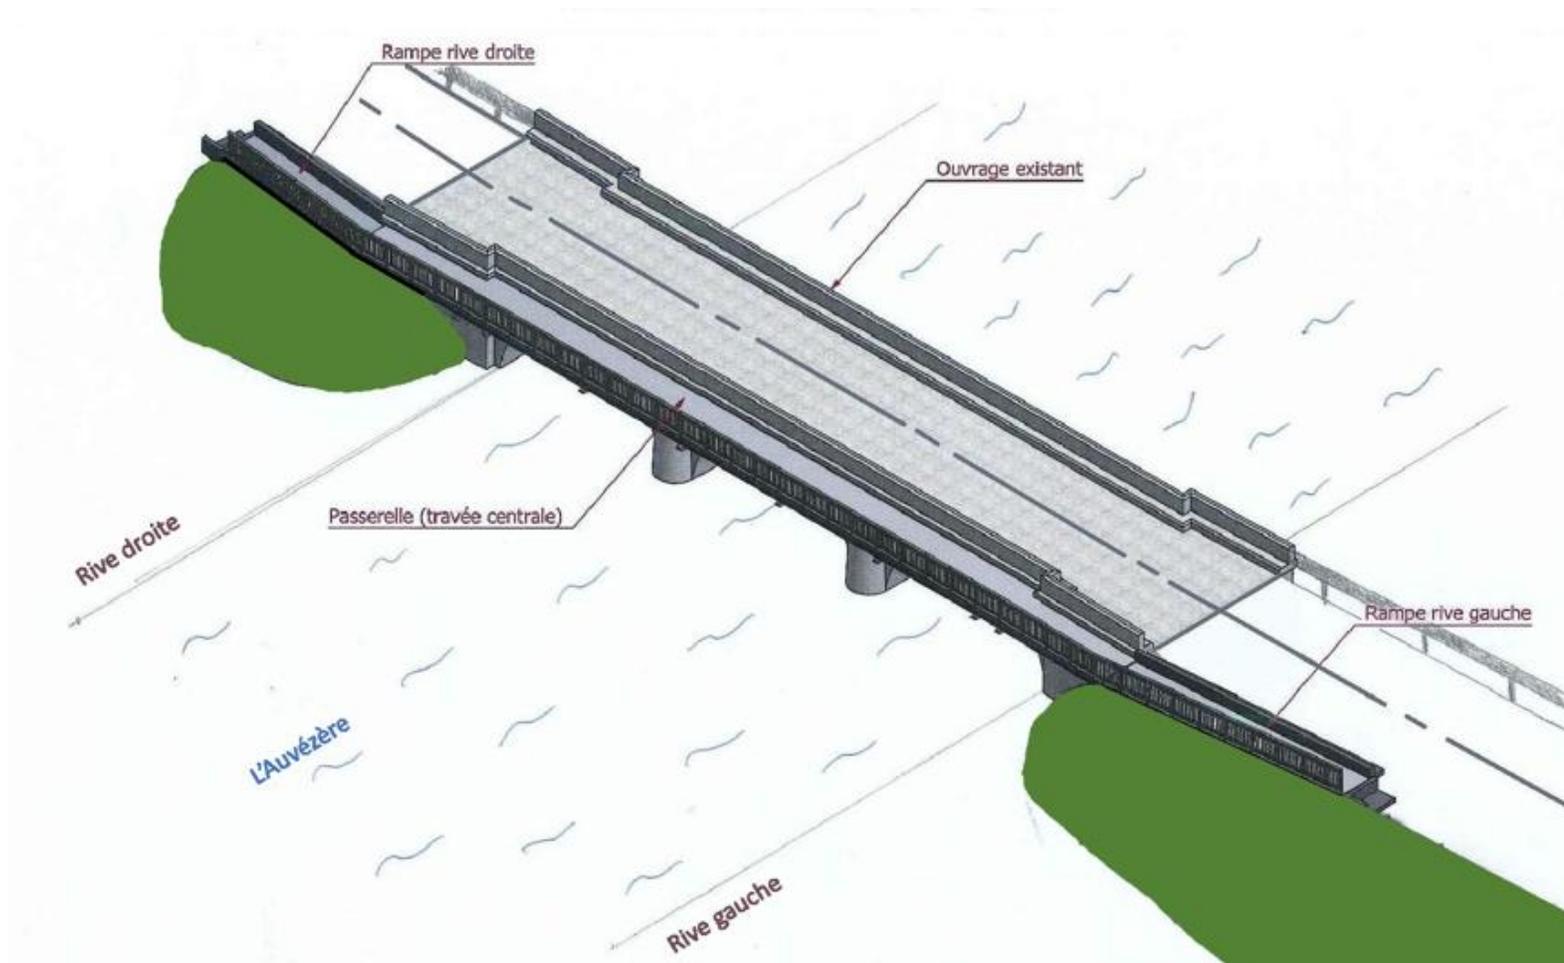

# R.D. 704 Pont de CUBAS

## Communes de CHERVEIX-CUBAS et ANLHIAC

### Passerelle en encorbellement-Élévation aval

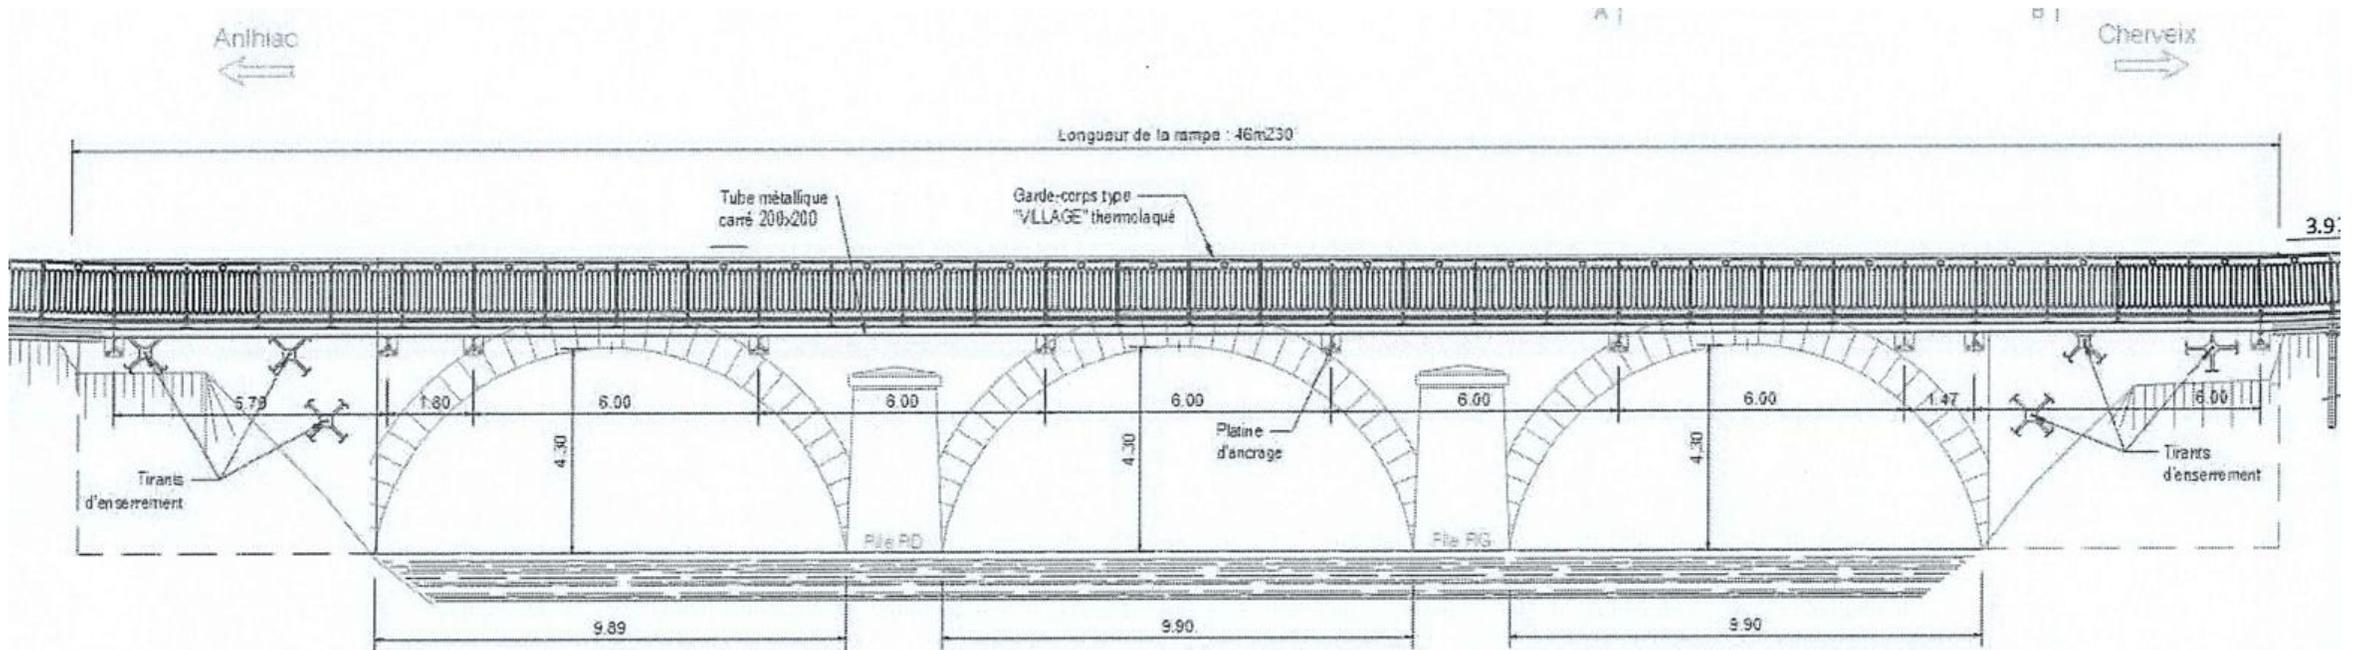

# R.D. 704 Pont de CUBAS

## Communes de CHERVEIX-CUBAS et ANLHIAC

### Principe des matériaux envisagés



Garde corps de type « village » coloris acier corten



Glissière bois-métal avec protection motards et lisse piétonne



Platelage en lames résine composite de teinte neutre

# R.D. 704 Pont de CUBAS

## Communes de CHERVEIX-CUBAS et ANLHIAC

**Passerelle en encorbellement côté aval**  
**Insertion paysagère**



# R.D. 704 Pont de CUBAS

## Communes de CHERVEIX-CUBAS et ANLHIAC

### Calendrier et entreprises chargées de l'opération

Le délai d'exécution pour les travaux départementaux était de 8 mois :

- 2 mois de période préparatoire
- 6 mois de travaux.

Après mise en concurrence, le marché de travaux a été dévolu à : **Groupement BOUYGUES Travaux Publics (31) GMTP (24)**

Montant de l'Appel d'Offre : **840 000 euros TTC.**

**Le délai des travaux a été ramené à 4 mois** par le groupement d'entreprises, au lieu des 6 mois prévus initialement.

# R.D. 704 Pont de CUBAS

## Communes de CHERVEIX-CUBAS et ANLHIAC

### Calendrier de l'opération

L'Ordre de service du démarrage de la période préparatoire a été notifié à compter du 31 juillet 2023.

**Les travaux démarreront à compter du lundi 2 octobre 2023 pour une fin de chantier prévisionnelle le 2 février 2024, hors intempéries.**

Les glissières seront posées par le Parc Départemental pour un montant de 65 000 euros TTC.

Les travaux du cheminement « Modes doux » seront réalisés par la Communauté de Communes et la Commune de CHERVEIX-CUBAS en parallèle.

# R.D. 704 Pont de CUBAS

## Communes de CHERVEIX-CUBAS et ANLHIAC

### Itinéraires de déviation

**La chaussée sera fermée à toute circulation (y compris piétons) durant toute la durée des travaux du 2 octobre 2023 au 2 février 2024**

Des déviations seront mises en place par les services du Département selon les principes suivants :

1. Déviations VL :

- Dans le sens Cherveix-Cubas/Lanouaille : par la RD5 direction Génis, puis la RD77 par Anliac pour rejoindre la RD704 à Anliac. Pour sécuriser la RD77 un sens unique sera mis en place de la sortie du bourg d'Anliac à Guimalet
- Dans le sens Lanouaille/Cherveix-Cubas : par la RD705 via Excideuil, puis la RD67 de Saint Martial d'Albarède à Tourtoirac, puis par la RD5 et la RD62 jusqu'à la RD704 à Saint Agnan.

2. Déviations PL (> 12 t) : Dans les deux sens, par la RD705 à Preyssac d'Excideuil via Excideuil et Savignac les Eglises, puis la RN21 jusqu'à Boulazac, puis par la RD5 et la RD62 jusqu'à la RD704 à Saint Agnan.


Panneaux d'information pour les longues distances, à Condat sur Vézère et à la sortie Sud de Limoges

La RD704 est un réseau traité pour assurer la viabilité hivernale. En conséquence, les itinéraires de déviation seront traités dans les mêmes conditions (surveillance, patrouillage, traitement des chaussées en cas d'intempéries).

# R.D. 704 Pont de CUBAS

## Communes de CHERVEIX-CUBAS et ANLHIAC

### Itinéraires de déviation VL

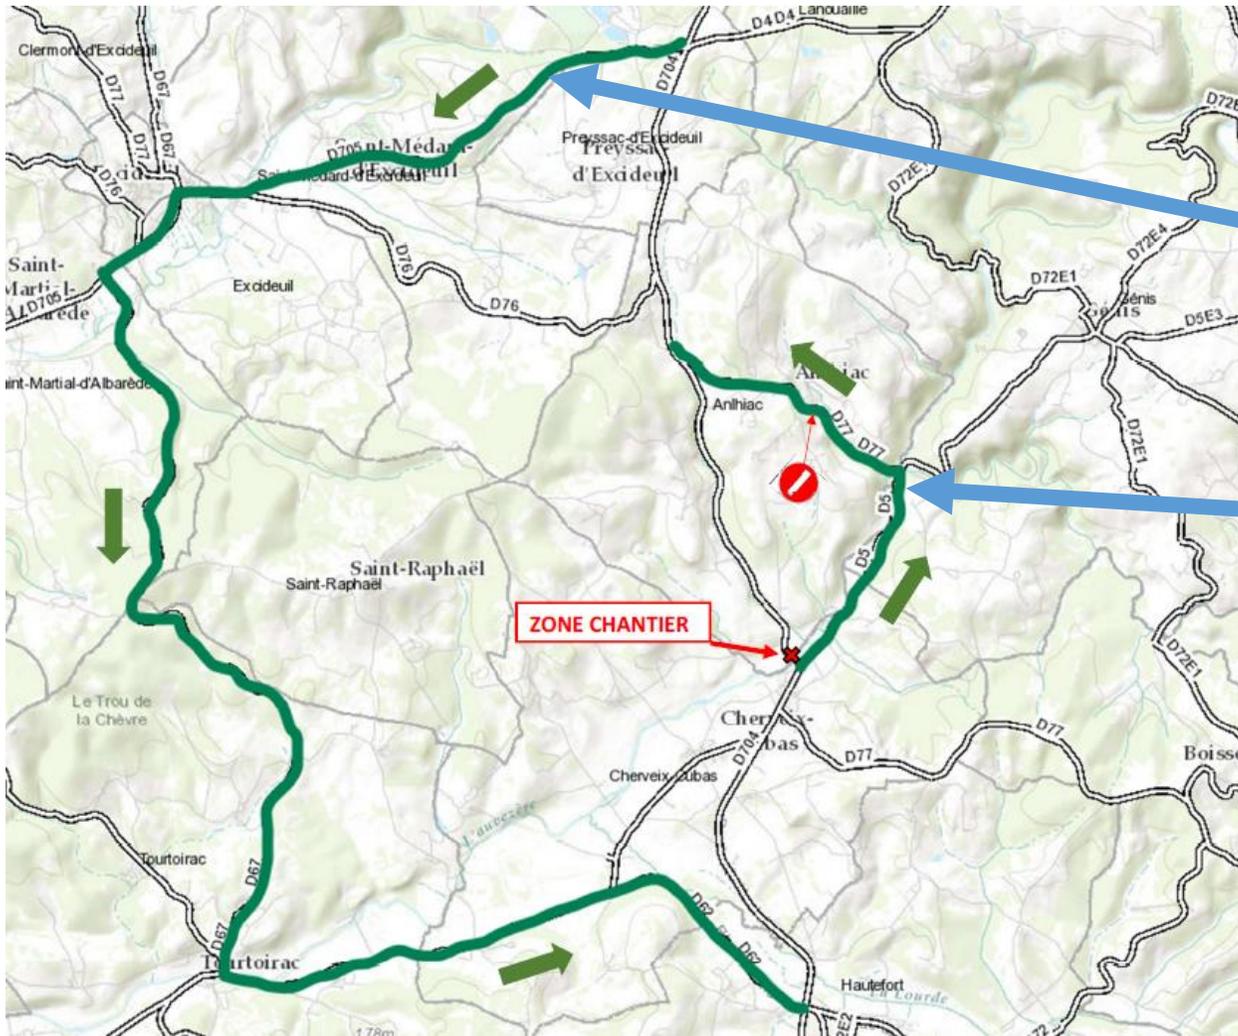

**Sens NORD-SUD**  
Allongement de parcours 16 km, soit 19 minutes

**Sens SUD-NORD**  
Allongement de parcours 2 km, soit 3 minutes

# R.D. 704 Pont de CUBAS

## Communes de CHERVEIX-CUBAS et ANLHIAC

### Itinéraires de déviation PL



Allongement de parcours 67 km, soit 1 heure 14 minutes

- Déviation
- Portion
- Déviée

# R.D. 704 Pont de CUBAS

## Communes de CHERVEIX-CUBAS et ANLHIAC

### Transports scolaires

Circuits du Syndicat Intercommunal Vocation Scolaire d'Excideuil

- Circuits 5, 6, 7 et 9 :

Le matin, les cars emprunteront la déviation mise en place (RD5/RD77).

Le soir, les cars passeront par Tourtoirac. Seul le point d'arrêt de Cubas n°13 du circuit 5 ne pourra être desservi.

Il faudra recréer un point d'arrêt temporaire avant le carrefour de la route de Boisseuilh dans Cherveix Cubas.

- Circuits 3 et 8 :

Le soir, les cars arrivant de Salagnac seront impactés dans le sens Anliac vers Génis, par la mise en place du sens unique sur la RD77. Des modifications de tracés sont à l'étude, seul le point d'arrêt de « Guimalet » (circuit 8) ne pourrait pas être desservi le soir: L'élève devra descendre soit à Anliac ou soit à Génis.

Le plus petit des deux cars desservira le bourg d'Anliac et fera demi-tour pour regagner la déviation.

- Circuit primaire n°4 d'Hautefort sera également impacté, aménagements possibles à l'étude,

La ligne régulière n'est pas impactée. A la sortie de Cubas, elle emprunte la RD5 direction Salagnac et inversement.

**MERCI DE VOTRE ATTENTION**