



DEPARTEMENT DE LA HAUTE-SAVOIE



COMMUNE DE THÔNES

Section : F

Lieu-dit : L'Hermitage

Création d'une déviation Est entre la Route des Aravis (RD n°909) et la Rue de la Saulne avec desserte directe de la Rue du Bienheureux Pierre Favre

PROJET DE DIVISION au 1/250

LEGENDE

	Partie cédée par Thônes distribution et prairies à la commune de Thônes
CAD F 187p1	La Crusaz 1.93 ca env ✓
CAD F 820p1	La Crusaz 1.66 ca env ✓
	Partie cédée par la SCI La Crusaz à la Commune de THÔNES
CAD F 2673p1	Thônes-Est 0.51 ca env ✓
	Partie cédée à la SCI La Crusaz
CAD F 326Op2	Thônes-Est 0.45 ca env ✓
CAD F 415p3	Thônes-Est 0.06 ca env ✓
	Partie à céder à Thônes distribution et prairies
CAD F 326Op3	Thônes-Est 0.24 ca env ✓
CAD F 415p4	Thônes-Est 0.24 ca env ✓
CAD F 414p2	Thônes-Est 0.43 ca env ✓
CAD F 3261p1	Thônes-Est 7.15 ca env ✓
	Surplus de la Commune de THÔNES
CAD F 414p3	Thônes-Est 0.44 ca env ✓
CAD F 3261p2	Thônes-Est 0.93 ca env ✓

— Limite à visée à créer  
 — Limite cadastre

— Appartenance cadastrale sans qualification foncière à l'actuel Thônes

\* Système de coordonnées : Lambert 83 Zone 5 (CG44) - Rattachement GPS (Rendu)


Nota : Seul études particulières, les activités de haute nature apparentes en bordure, les conditions de raccordement aux réseaux d'égouttement, les limites non indiquées sur ce plan sont indiquées dans toutes les notes.

N°	Date	Objet	Réf. Dossier	Réf. Affaire	Réf. Fichier	Réf. plan	Resp.
3	6 février 2025	Projet de division	216070	9131	216070-9151.dwg	sh	A.T
2	10 décembre 2024	Projet de division	216070	9131	216070-9151.dwg	sh	A.T
1	22 janvier 2024	Projet de division	216070	9131	216070-9151.dwg	sh	A.T

**ARAVIS GEO**  
 Cabinet de Géomètres - Experts  
 Succ de la SELARL BIBOLLET-TRIBOUT-MPTAYER - Pierre BIBOLLET - Denis BOUFFIER - Jean-François BOUCHARDY

<b>CABINET THONES</b> Résidence 'Les Dieux Torrens' 22, avenue d'Anney - 74230 THONES Tel : 04 50 02 11 54 Mail : contact-thones@aravisgeo.fr	<b>CABINET ANNEY</b> 3, Route de Vionay - 74200 ANNEY Tel : 04 50 45 07 32 Mail : contact-anney@aravisgeo.fr	<b>CABINET LA ROCHE-SUR-FORON</b> 73, avenue Charles de Gaulle 74800 LA ROCHE-SUR-FORON Tel : 06 32 53 25 06 Mail : contact-la-roche@aravisgeo.fr
---	---	---

*Foncier - Topographie - Etudes Aménagement et Urbanisme - Copropriété - Bureau Etudes VRD - Estimations*

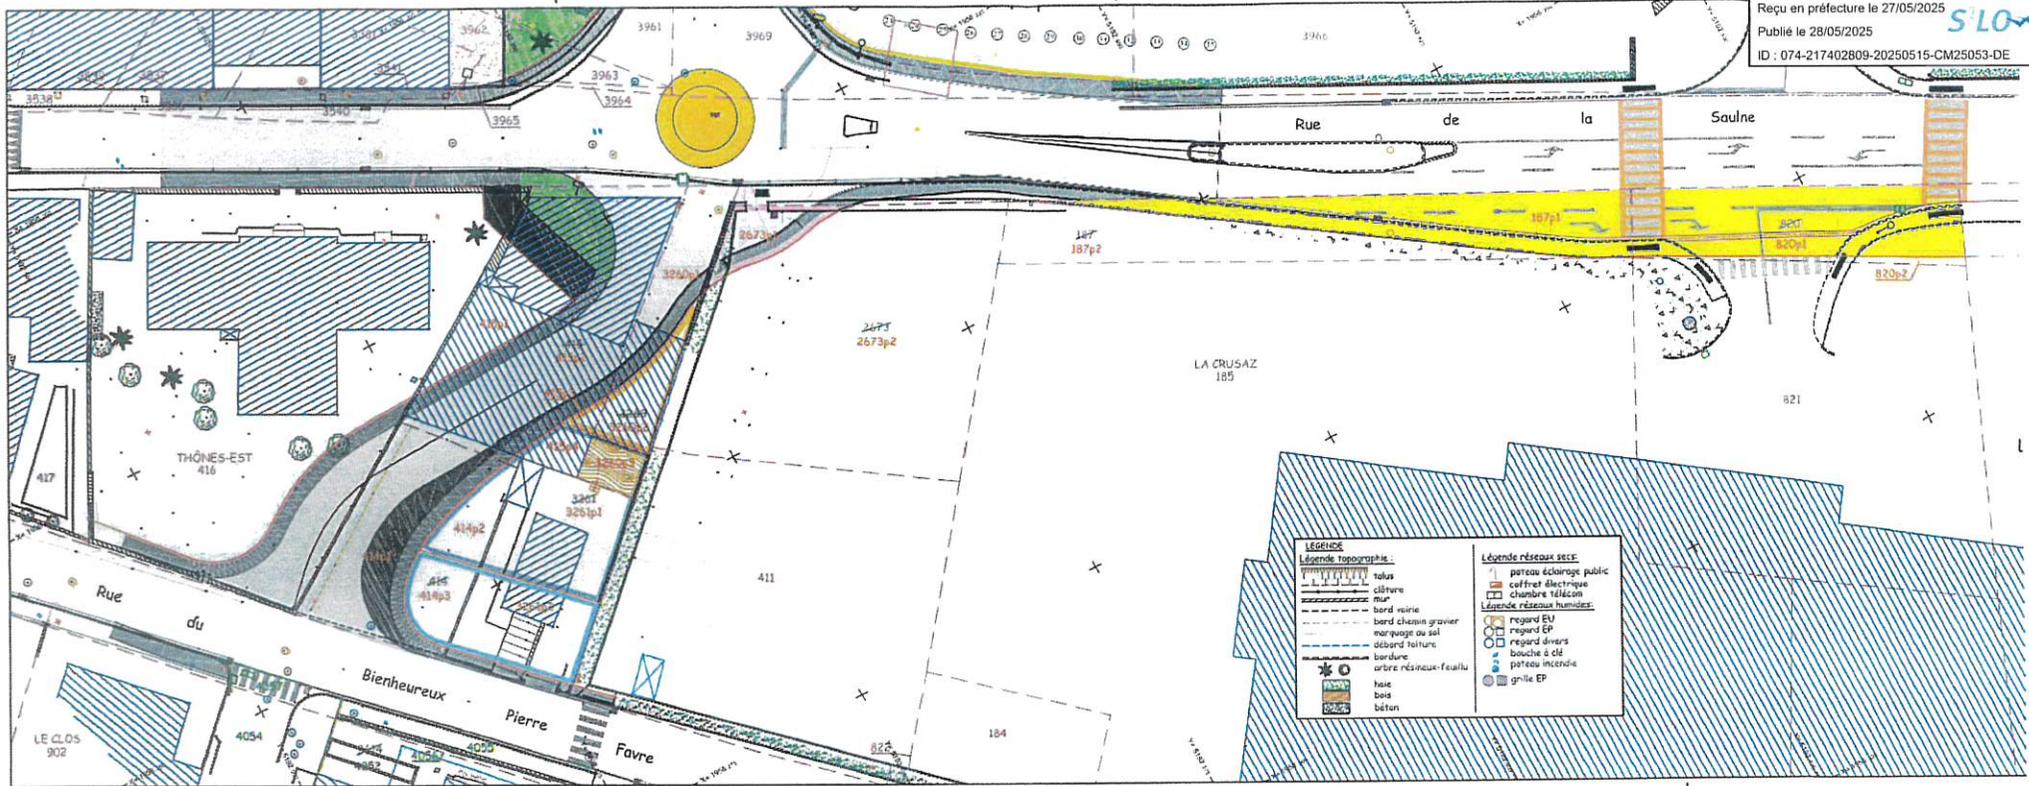

LÉGENDE	
<b>Légende topographique :</b>	
[Symbol]	talus
[Symbol]	clôture
[Symbol]	mur
[Symbol]	bord voirie
[Symbol]	bord chemin gravier
[Symbol]	marquage de sol
[Symbol]	débord toiture
[Symbol]	bordure
[Symbol]	arbre résineux-feuille
[Symbol]	haie
[Symbol]	bois
[Symbol]	béton
<b>Légende réseaux SECS :</b>	
[Symbol]	panneau éclairage public
[Symbol]	coffret électrique
[Symbol]	chambre télécom
<b>Légende réseaux humides :</b>	
[Symbol]	regard EUI
[Symbol]	regard EP
[Symbol]	regard divers
[Symbol]	bouche à dé
[Symbol]	patteu incendie
[Symbol]	grille EP