Envoyé en préfecture le 17/12/2024
Reçu en préfecture le 17/12/2024
Publié le 19/12/2024
ID : 074-217402809-20241212-CM24154-DE

Aravis GEO Géomètres-Experts

DEP. HAUTE-SAVOIE

COMMUNE DE THONES

Section : F

Lieu-dit : La Curaz

Lotissement "THEVENET"

PLAN DE DIVISION au 1/500

Lot n°1
CAD F 3653 La Curaz 6 59 ca
Superficie réelle mesurée : 659m²

Lot n°2
CAD F 3654 La Curaz 6 40 ca
Superficie réelle mesurée : 640m²

Lot n°3
CAD F 3655 La Curaz 5 12 ca
Superficie réelle mesurée : 512m²

Lot n°4
CAD F 3651 La Curaz 1 80 ca
CAD F 3762 La Curaz 3 73 ca
CAD F 3657 La Curaz 0 03 ca
5 56 ca
Superficie réelle mesurée : 556m²

Lot n°5
CAD F 3658 La Curaz 5 50 ca
Superficie réelle mesurée : 550m²

Lot n°6
CAD F 3659 La Curaz 6 19 ca
Superficie réelle mesurée : 619m²

Lot n°7
CAD F 3660 La Curaz 6 83 ca
Superficie réelle mesurée : 683m²

Lot n°8
CAD F 3661 La Curaz 5 69 ca
Superficie réelle mesurée : 569m²

Lot n°9
CAD F 3662 La Curaz 5 71 ca
Superficie réelle mesurée : 571m²

Lot n°10
CAD F 3663 La Curaz 5 67 ca
Superficie réelle mesurée : 567m²

Lot n°11
CAD F 3664 La Curaz 4 68 ca
Superficie réelle mesurée : 468m²

Lot n°12
CAD F 3665 La Curaz 5 26 ca
Superficie réelle mesurée : 526m²

Lot n°13
CAD F 3666 La Curaz 5 25 ca
Superficie réelle mesurée : 525m²

Lot n°14
CAD F 3667 La Curaz 5 70 ca
Superficie réelle mesurée : 570m²

Lot n°15
CAD F 3668 La Curaz 5 49 ca
Superficie réelle mesurée : 549m²

Lot n°16
CAD F 3669 La Curaz 5 50 ca
Superficie réelle mesurée : 550m²

Lot n°17
CAD F 3670 La Curaz 5 50 ca
Superficie réelle mesurée : 550m²

Lot n°18
CAD F 3671 La Curaz 5 05 ca
Superficie réelle mesurée : 505m²

Lot n°19
CAD F 3672 La Curaz 5 73 ca
Superficie réelle mesurée : 573m²

Lot n°20
CAD F 3673 La Curaz 17 18 ca
Superficie réelle mesurée : 1718m²

Lot n°21
CAD F 3674 La Curaz 4 96 ca
Superficie réelle mesurée : 496m²

Association Syndicale
CAD F 3675 La Curaz 19 23 ca
CAD F 3764 La Curaz 24 92 ca
44 15 ca
Superficie réelle mesurée : 4415m²

Commune de THÔNES
CAD F 3652 La Curaz 0 03 ca
CAD F 3677 La Curaz 2 64 ca
CAD F 3678 La Curaz 0 52 ca
CAD F 3763 La Curaz 0 10 ca
CAD F 3765 La Curaz 0 59 ca
3 88 ca

Matricule	X	Y	Matricule	X	Y	Matricule	X	Y	Matricule	X	Y
1	909509.99	1045337.93	37	909312.88	1045353.66	73	909417.06	1045631.67	108	909444.17	1045684.94
2	909509.12	1045339.99	38	909312.39	1045357.67	74	909414.85	1045637.87	109	909457.87	1045692.57
3	909507.86	1045332.02	39	909311.97	1045005.30	75	909409.31	1045632.24	110	909479.80	1045658.64
4	909462.40	1045314.50	40	909335.42	1045323.07	76	909433.06	1045675.65	111	909478.99	1045680.01
5	909451.07	1045313.44	41	909340.09	1045410.05	77	909446.76	1045670.70	112	909497.73	1045676.19
6	909400.31	1045343.40	42	909309.36	1045367.67	78	909420.57	1045705.00	113	909499.51	1045696.19
7	909396.71	1045358.60	43	909306.97	1045368.84	79	909436.09	1045701.79	114	909513.40	1045700.30
8	909453.89	1045396.90	44	909310.56	1045379.90	80	909429.12	1045722.22	115	909573.33	1045664.67
9	909453.31	1045405.06	45	909306.29	1045399.1	81	909433.02	1045693.66	116	909460.44	1045435.20
10	909449.40	1045553.11	46	909300.35	1045395.08	82	909444.49	1045676.03	117	909456.94	1045433.33
11	909479.16	1045559.77	47	909331.57	1045325.67	83	909411.44	1045675.51	118	909450.39	1045553.69
12	909462.67	1045563.34	48	909305.99	1045336.27	84	909444.85	1045694.04	119	909454.28	1045551.83
13	909465.10	1045565.77	49	909300.85	1045337.89	85	909416.86	1045737.30	120	909466.30	1045463.66
14	909473.61	1045562.13	50	909298.49	1045341.45	86	909463.64	1045660.43	121	909458.58	1045592.27
15	909441.08	1045520.40	51	909300.94	1045356.66	87	909463.39	1045663.16	122	909432.26	1045612.30
16	909446.49	1045463.81	52	909494.13	1045652.02	88	909467.50	1045694.71	123	909450.60	1045617.71
17	909444.76	1045459.79	53	909495.75	1045666.16	89	909452.69	1045773.5	124	909453.34	1045600.33
18	909444.00	1045477.97	54	909495.45	1045675.30	90	909406.13	1045605.85	125	909478.06	1045570.13
19	909446.41	1045477.06	55	909513.50	1045675.75	91	909464.65	1045647.77	126	909470.66	1045633.53
20	909458.38	1045481.59	56	909541.16	1045684.43	92	909465.71	1045703.07	127	909493.19	1045656.61
21	909462.60	1045500.60	57	909455.01	1045684.06	93	909460.85	1045675.53	128	909466.82	1045625.27
22	909467.74	1045503.33	58	909483.66	1045697.67	94	909473.05	1045677.10	129	909466.19	1045640.33
23	909483.73	1045502.71	59	909506.06	1045704.63	95	909481.45	1045695.83	130	909462.68	1045617.77
24	909484.34	1045603.66	60	909479.59	1045722.73	96	909477.83	1045716.00	131	909439.71	1045668.59
25	909485.62	1045606.22	61	909459.29	1045725.66	97	909500.54	1045717.70	132	909458.49	1045729.83
26	909507.55	1045594.69	62	909466.94	1045732.60	98	909500.95	1045737.75	133	909439.61	1045682.06
27	909508.10	1045590.33	63	909476.22	1045737.69	99	909495.03	1045738.53	134	909458.40	1045812.12
28	909510.48	1045576.25	64	909473.11	1045755.93	100	909464.94	1045675.72	135	909485.36	1045806.24
29	909507.89	1045573.94	65	909458.82	1045751.17	101	909466.37	1045718.26	137	909495.32	1045795.92
30	909515.91	1045571.77	66	909451.02	1045753.60	102	909432.14	1045716.5	138	909500.39	1045724.06
31	909515.44	1045568.35	67	909446.00	1045757.90	103	909436.82	1045590.50	139	909510.19	1045724.74
32	909444.36	1045594.94	68	909439.93	1045807.07	104	909454.82	1045594.61	140	909513.94	1045706.76
33	909443.33	1045599.14	69	909435.58	1045777.44	105	909478.87	1045678.70	141	909427.36	1045679.99
34	909555.84	1045601.47	70	909435.46	1045687.11	106	909434.10	1045596.64	142	909445.98	1045595.58
35	909559.09	1045606.00	71	909438.14	1045677.79	107	909434.49	1045701.04	143	909441.37	1045696.06
36	909560.81	1045622.34	72	909439.73	1045654.10	108	909439.21	1045684.41	144	909443.71	1045692.21
									145	909437.95	1045688.93

Limite de zonage du P.O.S.

Nota : Sur d'autres parcelles, sans qu'elles aient été [illegible]

* Système de coordonnées : Lambert 2 avec TERIA

Nota : Sauf études particulières, les servitudes de toute nature apparentes ou cachées, les conditions de raccordement au réseau d'assainissement, les limites non clôturées sur un projet-vente sont indiquées sous toutes réserves.

Ind	Date	Objet	Réf. Dossier	Réf. Affaire	Réf. Fichier	Réf. plan	Resp.
5	4 avril 2018	Plan de division	208030	8201	208030-8201 div numéro2.dwg	div	R.A.
4	27 sept. 2017	Plan de division	208030	8201	208030-8201 div numéro2.dwg	div	R.A.
3	07 mars 2017	Plan de division	208030	8201	208030-8201 div numéro.dwg	div	R.A.
2	2 août 2016	Plan de division	208030	8201	208030-8201.dwg	div	R.A.
1	20 juin 2016	Projet de division	208030	8201	208030-8201.dwg	div	R.A.

ARAVIS GEO
Sarl de Géomètres - Experts
Suce. de la SELARL BIBOLLET-TRIBOUT-METAYER - Pierre BIBOLLET - Denis BOUFFIER - Jean-François BOUCHARDY

CABINET DE THONES
Avenue d'Annecy - 74230 THÔNES
Tél : 04 50 02 11 54 Fax : 04 50 02 93 86
Mail : contact.thones@aravisgeo.fr

CABINET D'ANNECY
9, Route de Viuaz - 74000 ANNECY
Tél : 04 50 45 07 58 Fax : 04 50 52 99 40
Mail : contact.annecy@aravisgeo.fr

Foncier - Topographie - Copropriété - Etude Aménagement et Urbanisme - Bureau Etudes VRD

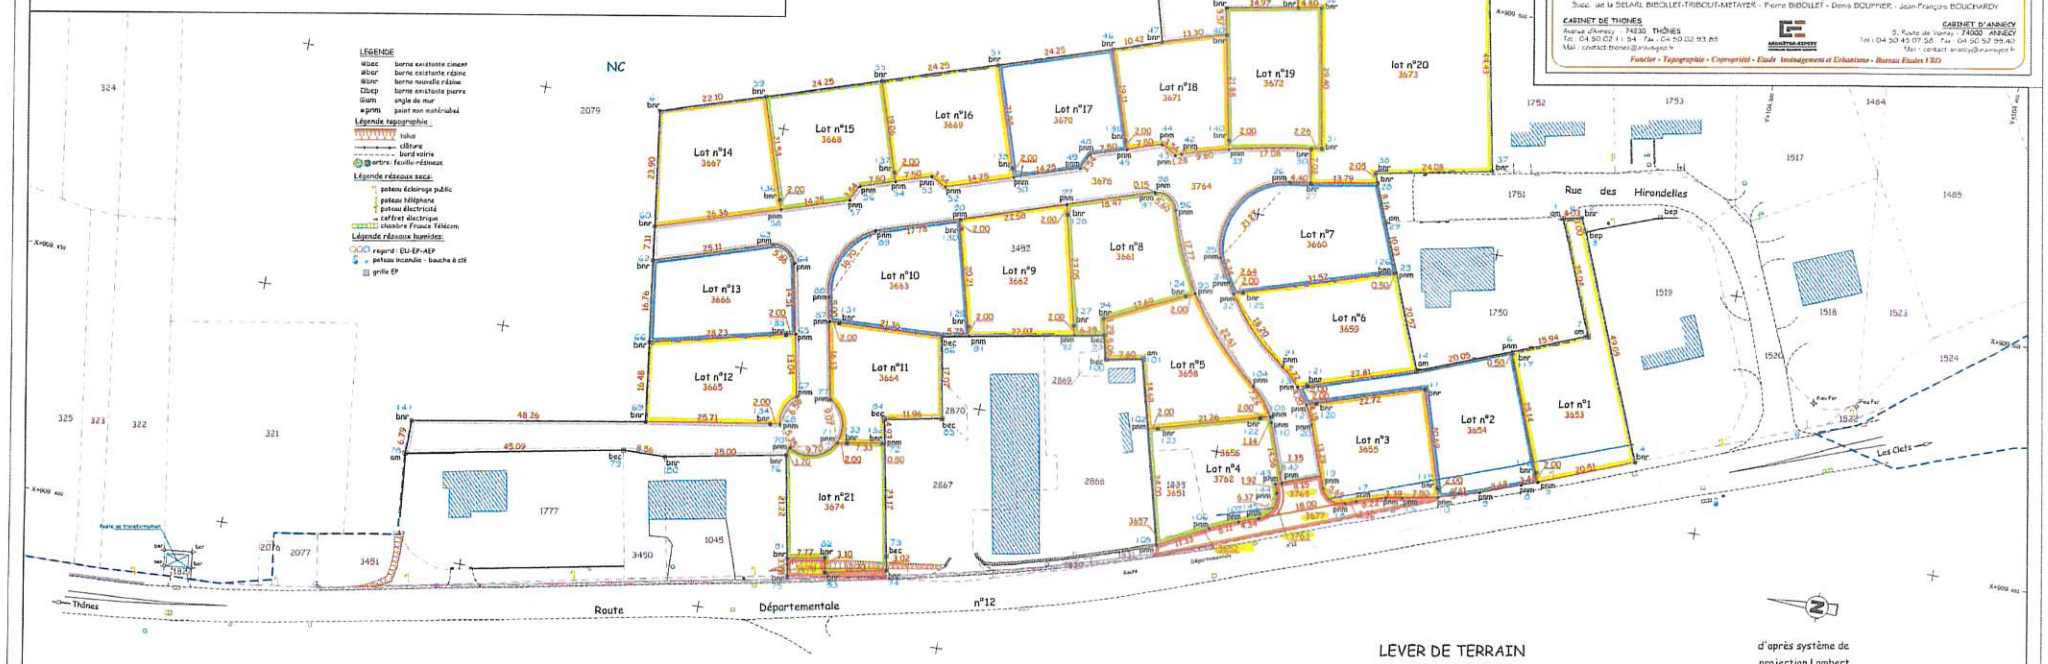

LEVER DE TERRAIN
Echelle 1/500

d'après système de projection Lambert

208030-8201 div numéro2.dwg.dwl