Envoyé en préfecture le 18/10/2024
Reçu en préfecture le 18/10/2024
Publié le
ID : 074-217402809-20241010-CM24132-DE

LEVER DE TERRAIN
Echelle 1/200

lever effectué le 19/11/20 par ARAVIS GEO
SELARL de Géomètres-Experts

d'après système de projection Lambert

LEGENDE

- bnr borne nouvelle résine
- ca clou d'arpentage
- ab angle bâtiment
- am angle muret
- ar arrière bordure
- mp marque de peinture
- pnm point non matérialisé

Légende topographie :

- talus
- mur
- bord voirie
- bordure
- enrochement
- béton
- arbuste
- haie
- végétation

Légende réseaux secs:

- poteau téléphone
- poteau électricité
- chambre France Télécom

Légende réseaux humides:

- regard EP
- grille EP
- caniveau

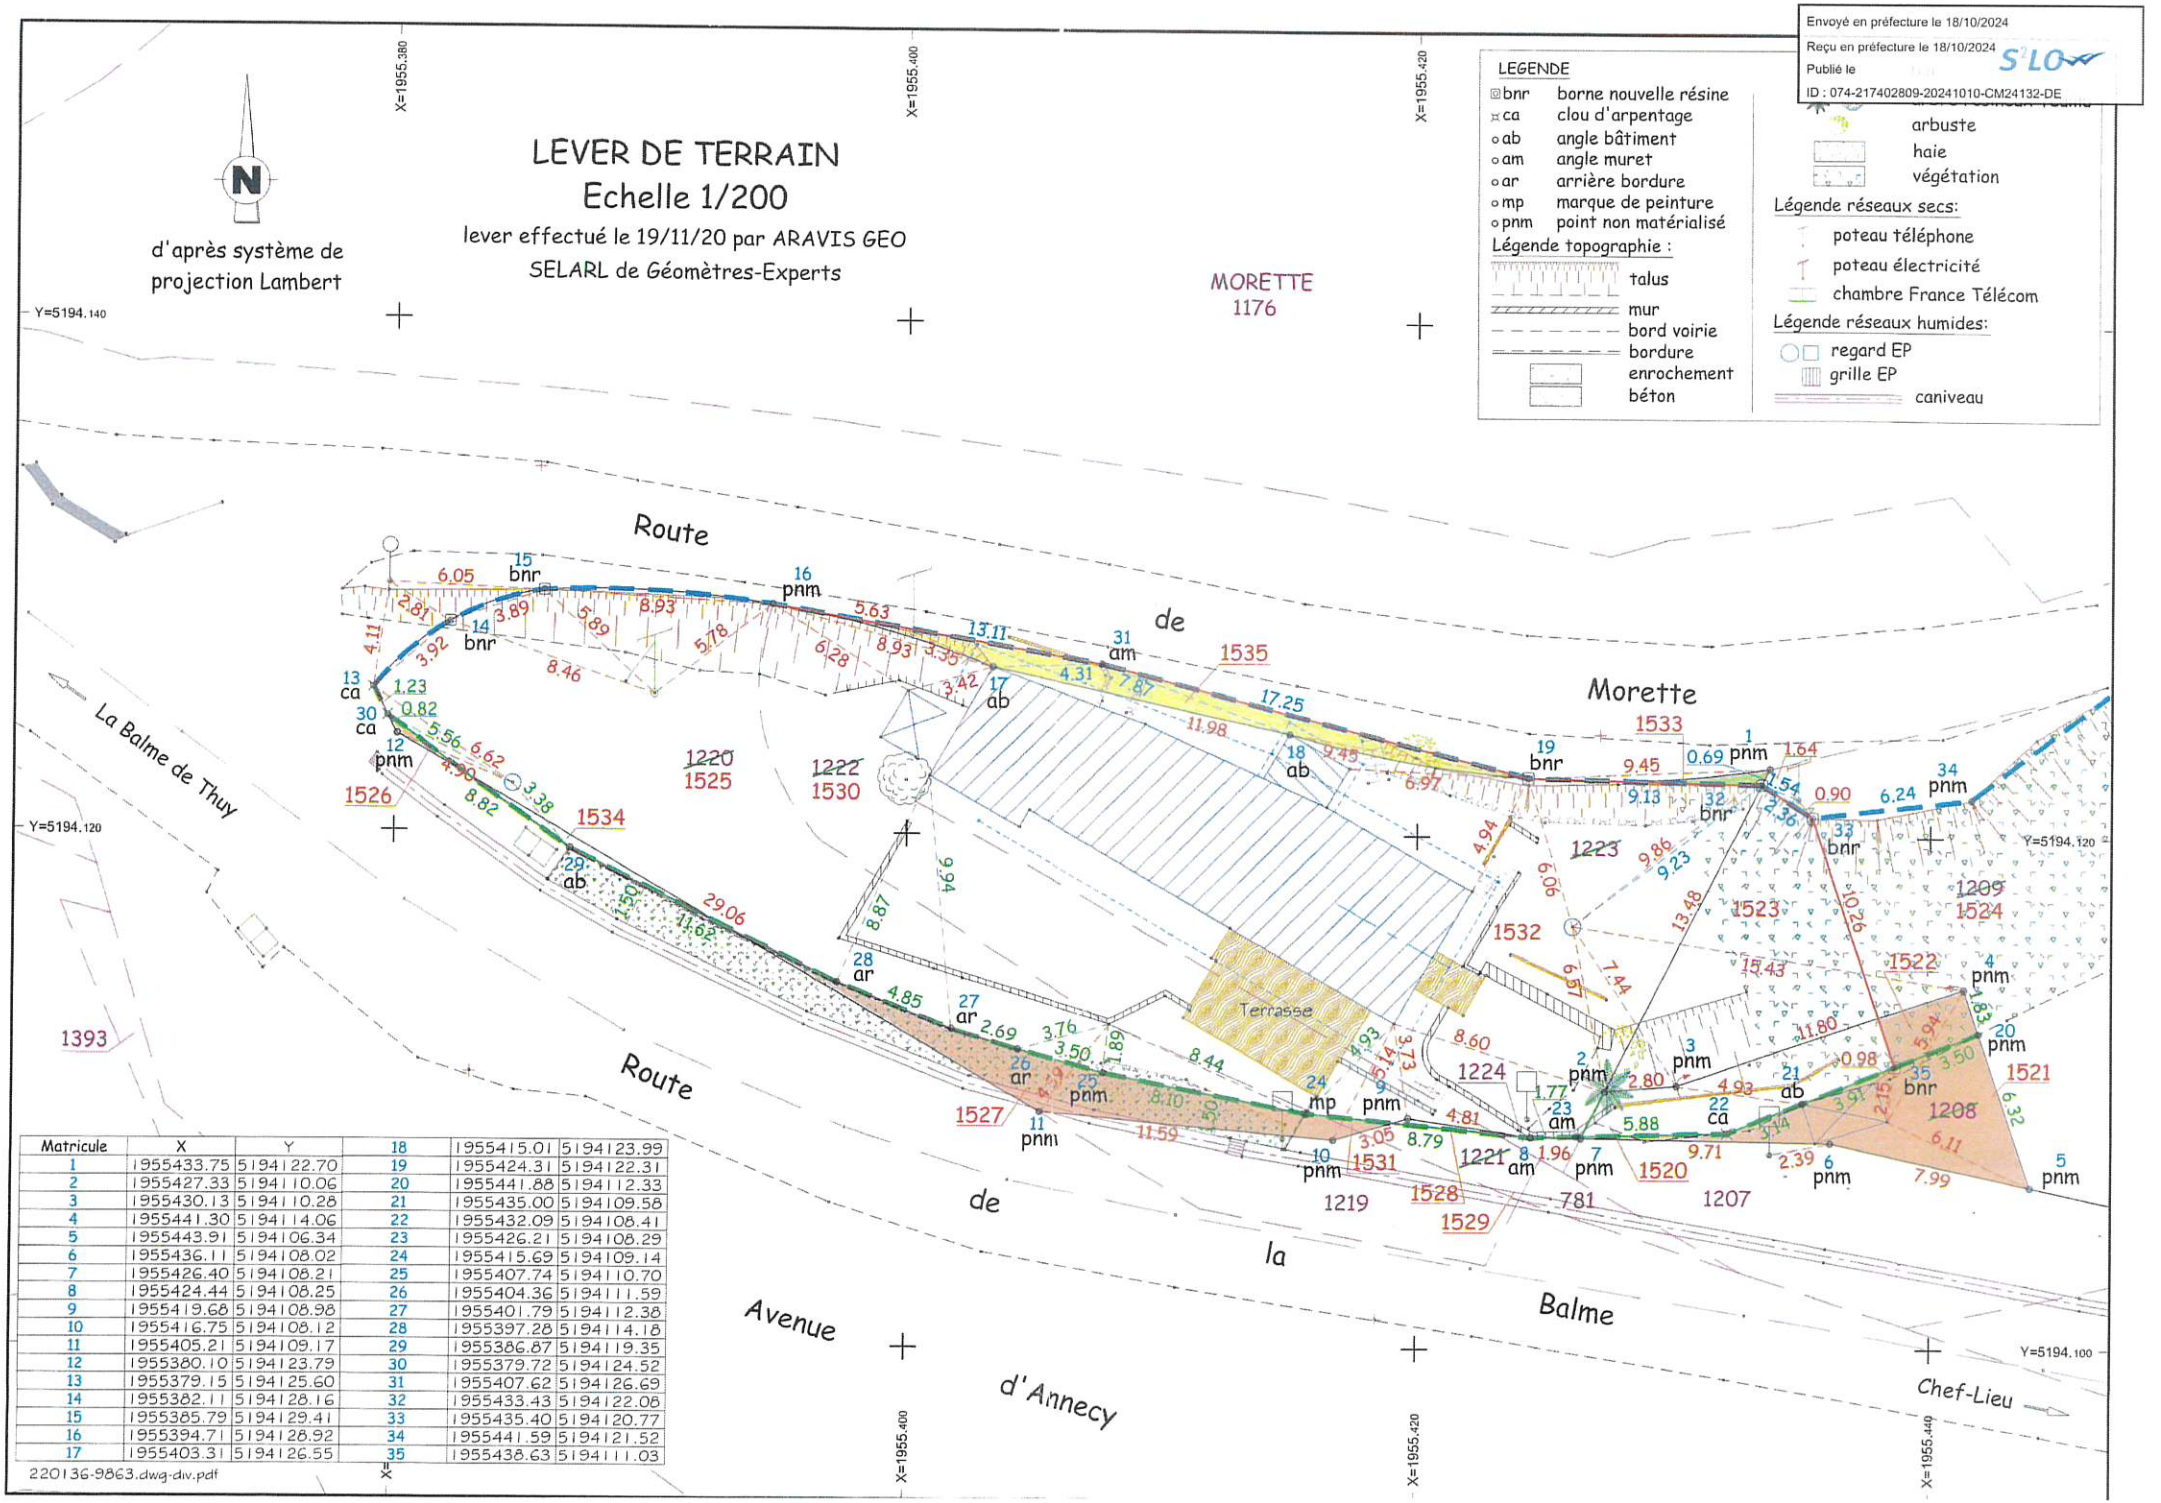

Matricule	X	Y			
1	1955433.75	5194122.70	18	1955415.01	5194123.99
2	1955427.33	5194110.06	19	1955424.31	5194122.31
3	1955430.13	5194110.28	20	1955441.88	5194112.33
4	1955441.30	5194114.06	21	1955435.00	5194109.58
5	1955443.91	5194106.34	23	1955426.21	5194108.29
6	1955436.11	5194108.02	24	1955415.69	5194109.14
7	1955426.40	5194108.21	25	1955407.74	5194110.70
8	1955424.44	5194108.25	26	1955404.36	5194111.59
9	1955419.68	5194108.98	27	1955401.79	5194112.38
10	1955416.75	5194108.12	28	1955397.28	5194114.18
11	1955405.21	5194109.17	29	1955386.87	5194119.35
12	1955380.10	5194123.79	30	1955379.72	5194124.52
13	1955379.15	5194125.60	31	1955407.62	5194126.69
14	1955382.11	5194128.16	32	1955433.43	5194122.08
15	1955385.79	5194129.41	33	1955435.40	5194120.77
16	1955394.71	5194128.92	34	1955441.59	5194121.52
17	1955403.31	5194126.55	35	1955438.63	5194111.03

220136-9863.dwg-div.pdf

Envoyé en préfecture le 18/10/2024
Reçu en préfecture le 18/10/2024
Publié le
ID : 074-217402809-20241010-CM24132-DE

DEPARTEMENT DE LA HAUTE-S

COMMUNE DE THÔNES

GÉOMÈTRE-EXPERT
CONSEILLER VALORISER GARANTIR

Section : B

Lieu-dit : Morette

Propriété de M. et Mme TEIXEIRA Eduardo et Teresa

PLAN DE REGULARISATION ET D'ECHANGE
au 1/200

ARAVIS GEO
Géomètres-Experts
74230 THÔNES
50 02 11 54 - contact-thones@aravisgeo.fr

LEGENDE

Partie cédée par M. et Mme TEIXEIRA Eduardo au Département de la Haute-Savoie

CAD	B	1526	Morette	0 01 ca	0 68 ca
CAD	B	1527	Morette	0 27 ca	
CAD	B	1531	Morette	0 01 ca	
CAD	B	1521	Morette	0 33 ca	
CAD	B	1522	Morette	0 06 ca	

Partie cédée par le Département de la Haute-Savoie à M. et Mme TEIXEIRA Eduardo

CAD	B	1534	Morette	0 03 ca	0 68 ca
CAD	B	1528	Morette	0 01 ca	
CAD	B	1523	Morette	0 64 ca	

Partie cédée par la Commune de THÔNES à M. et Mme TEIXEIRA Eduardo

CAD	B	1535	Morette	0 19 ca

Partie cédée par M. et Mme TEIXEIRA Eduardo à la Commune de THÔNES

CAD	B	1533	Morette	0 01 ca

Alignement validé le long de la Route de Morette par l'arrêté n°2021/097 délivré par la Commune de THÔNES, le 8 avril 2021.

Alignement validé le long de la RD n°206 par l'arrêté délivré par le Département de la Haute-Savoie le 8 avril 2021.

Zone N du PLU

—— Application cadastrale, sans garantie des limites et des contenances.

* Système de coordonnées x,y Lambert 93-Projection CC46 (zone5) - Rattachement GPS (tena)

Nota : Sauf études particulières, les servitudes de toute nature apparentes ou occultes, les conditions de raccordement aux réseaux d'équipement, les limites non reconnues par un procès-verbal sont indiquées sous toutes réserves.

Ind.	Date	Objet	Réf. Dossier	Réf. Affaire	Réf. Fichier	Réf. plan	Resp.
4	22 juin 2023	Plan de division	220136	9863	220136-9863.dwg	div	A.T.
3	22 avril 2021	Projet de division	220136	9863	220136-9863.dwg	div	A.T.
2	17 février 2021	Projet de division	220136	9863	220136-9863.dwg	div	A.T.

ARAVIS GEO
Selarl de Géomètres - Experts
Succ. de la SELARL BIBOLLET-TRIBOUT-METAYER - Pierre BIBOLLET - Denis BOUFFIER - Jean-François BOUCHARDY

CABINET THONES
Résidence "Les Deux Torrents"
22, avenue d'Annecy - 74230 THÔNES
Tél : 04.50.02.11.54
Mail : contact-thones@aravisgeo.fr

CABINET ANNECY
5, Route de Vovray - 74000 ANNECY
Tél : 04.50.45.07.58
Mail : contact-annecy@aravisgeo.fr

CABINET LA ROCHE-SUR-FORON
73, avenue Charles de Gaulle -
74800 LA ROCHE-SUR-FORON
Tél : 06.32.53.25.06
Mail : contact-laroche@aravisgeo.fr

Foncier - Topographie - Etudes Aménagement et Urbanisme - Copropriété - Bureau Etudes VRD - Estimations