






DEPARTEMENT DE LA HAUTE-SAVOIE
COMMUNE DE THÔNES

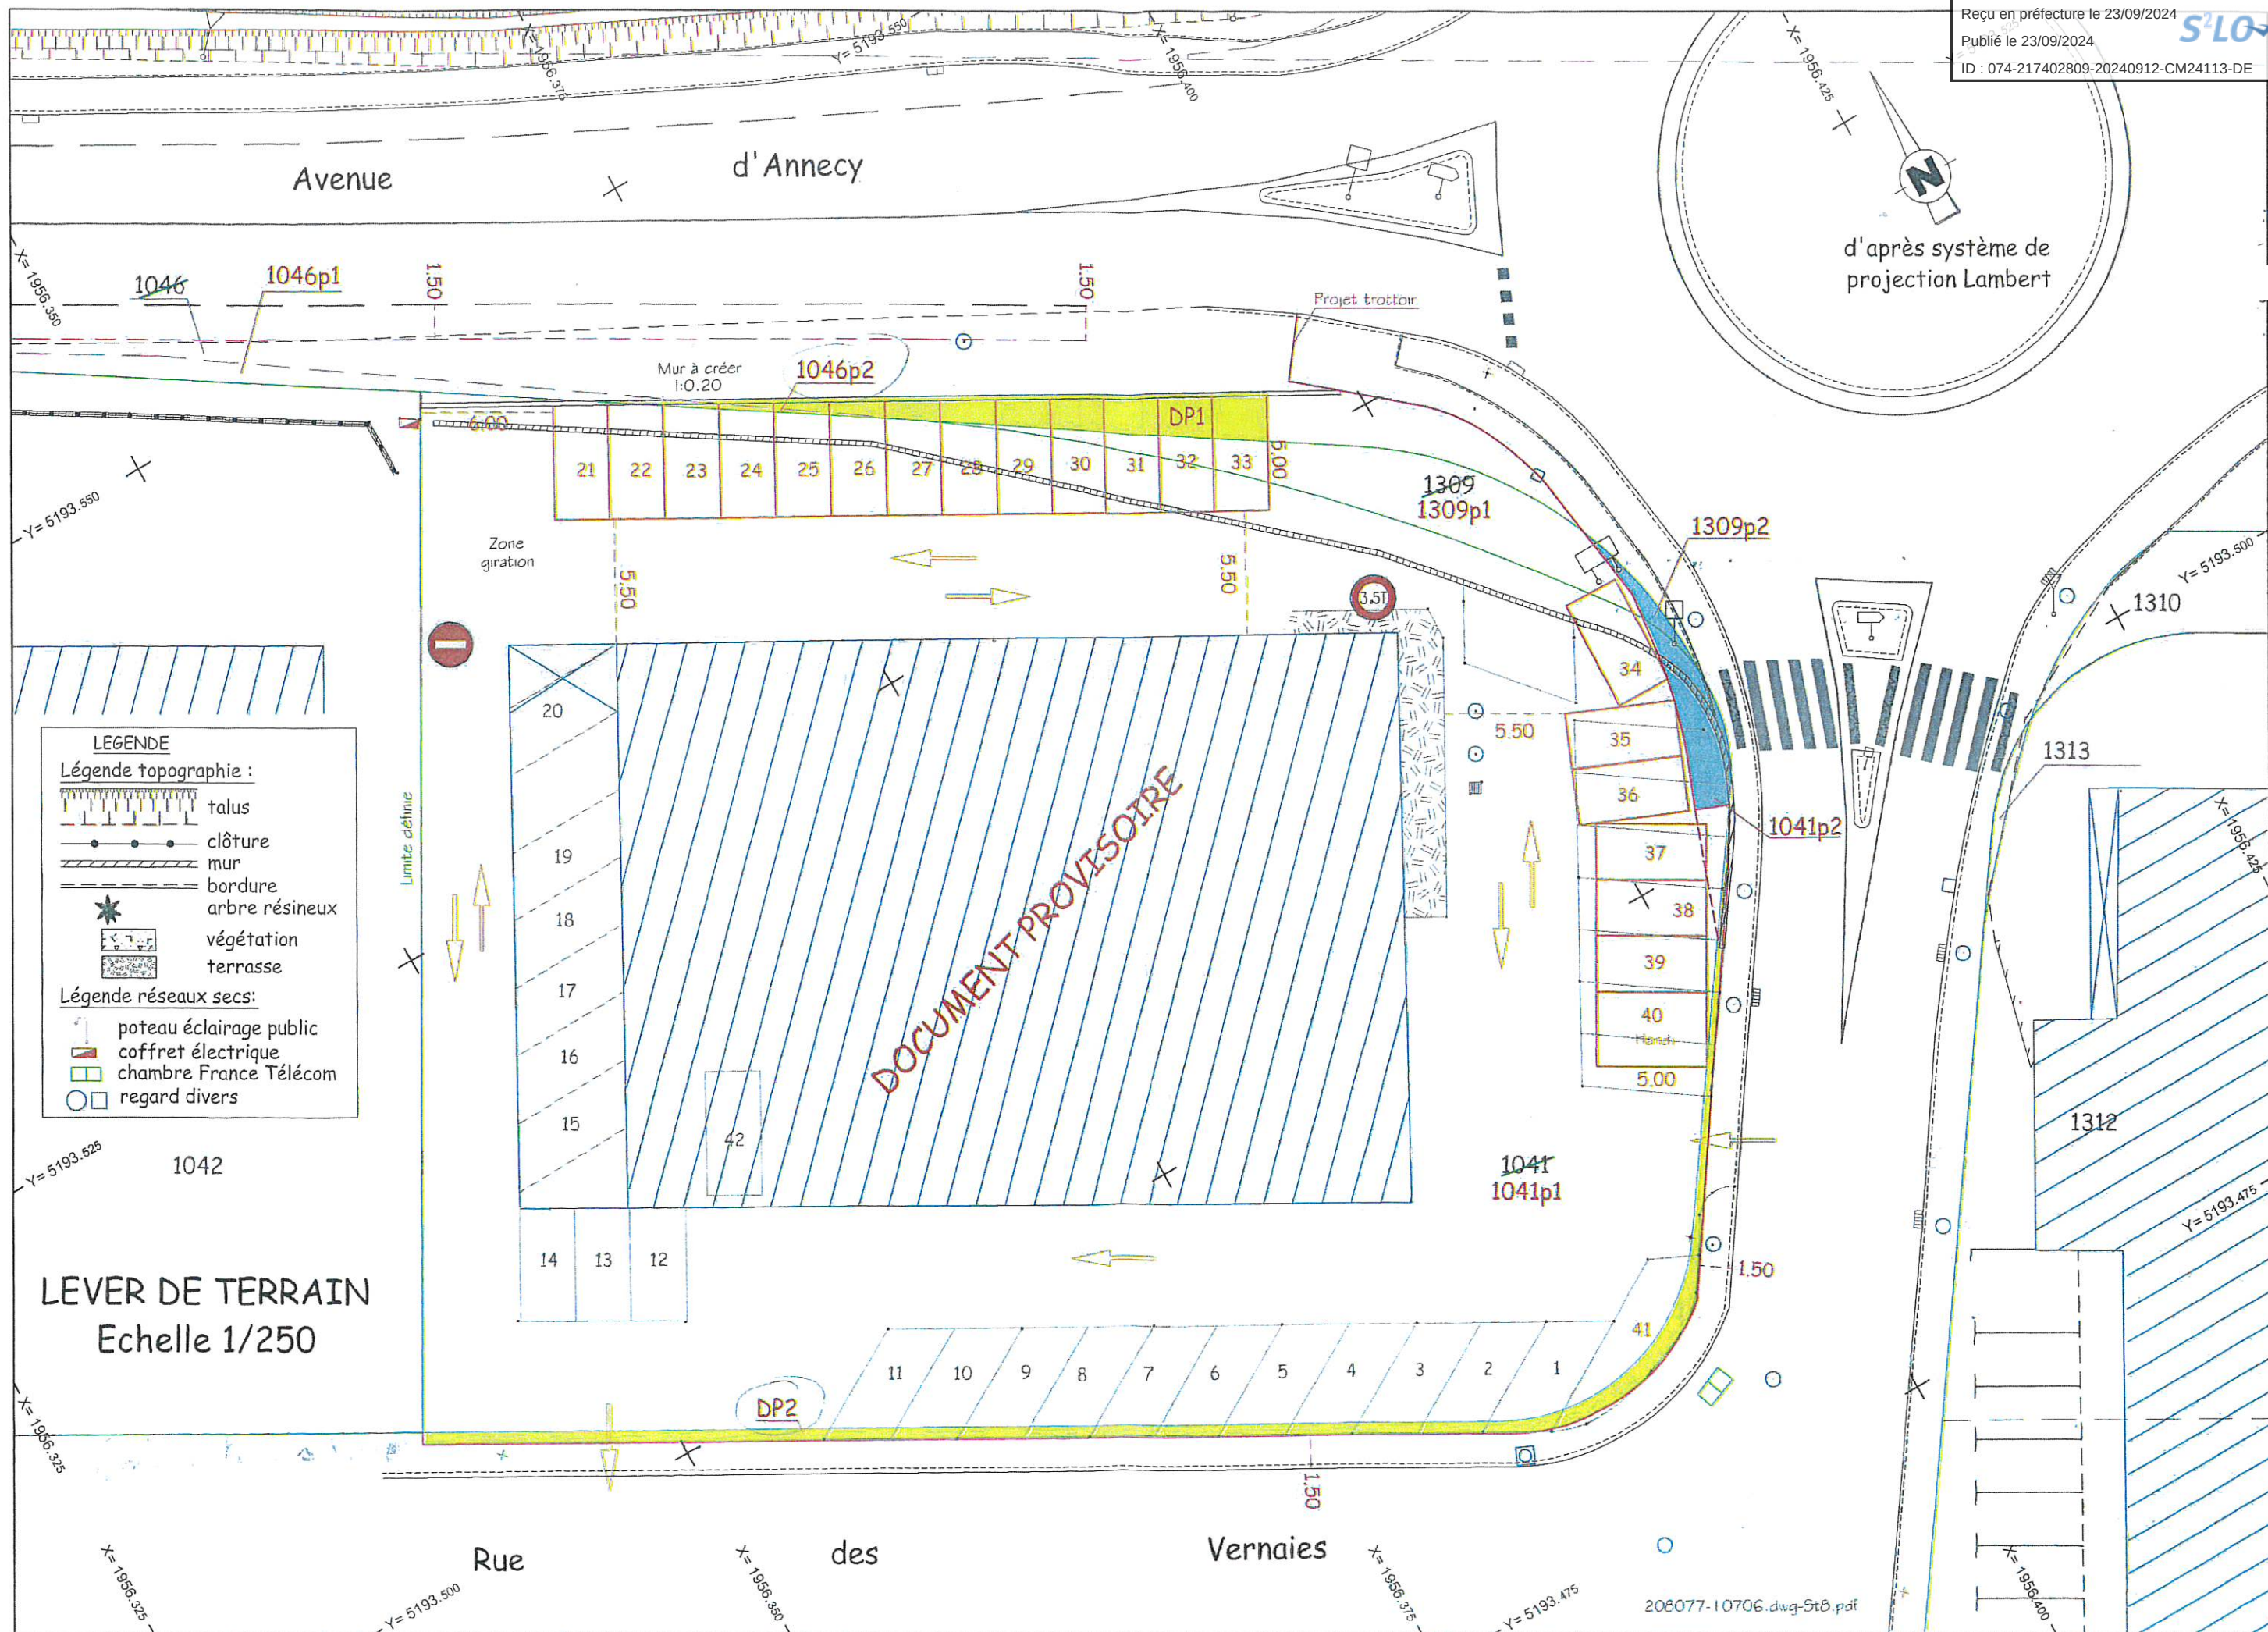

Section : B

Lieu-dit : Les Vernaies-Sud

Propriété de la SCI Le Cellier
PROJET D'AMENAGEMENT STATIONNEMENTS n°8
au 1/250

LEGENDE

Propriété de la SCI Le Cellier

CAD	B	1041	Les Vernaies-Sud	24 56 ca
CAD	B	1309	Les Vernaies-Sud	0 60 ca

Partie à céder à la SCI (Déclassement Domaine Public)

CAD	B	1046p2	Les Vernaies-Sud	0 34 ca env.
CAD	B	DP1	Les Vernaies-Sud	
CAD	B	DP2	Les Vernaies-Sud	0 39 ca env.

Partie à céder par la SCI à la Commune de THÔNES

CAD	B	1041p2	Les Vernaies-Sud	0 17 ca env.
CAD	B	1309p2	Les Vernaies-Sud	

- Limite définie
- Stationnements existants
- Projet stationnement
- Projet trottoir + régularisation

— Application cadastrale, sans garantie des limites et des contenances.

* Système de coordonnées x,y Lambert 93 Zone 5 (CC46) - Rattachement GPS (tena)

Nota : Sauf études particulières, les servitudes de toute nature apparentes ou occultes, les conditions de raccordement aux réseaux d'équipement, les limites non reconnues par un procès-verbal sont indiquées sous toutes réserves.

Ind.	Date	Objet	Réf. Dossier	Réf. Affaire	Réf. Fichier	Réf. plan	Resp.
B	31 mai 2024	Projet d'aménagement	208077	10706	208077-10706.dwg	edt	A.T.

ARAVIS GEO

Succ. de la SELARL BIBOLLET-TRIBOUT-METAYER - Pierre BIBOLLET - Denis BOUFFIER - Jean-François BOUCHARDY

CABINET THONES
Résidence "Les Deux Torrents"
22, avenue d'Annecy - 74230 THÔNES
Tél : 04.50.02.11.54
Mail : contact-thones@aravisgeo.fr

CABINET ANNECY
5, Route de Vovray - 74000 ANNECY
Tél : 04.50.45.07.58
Mail : contact-annecy@aravisgeo.fr

CABINET LA ROCHE-SUR-FORON
73, avenue Charles de Gaulle -
74800 LA ROCHE-SUR-FORON
Tél : 06.32.53.25.06
Mail : contact-laroche@aravisgeo.fr

Foncier - Topographie - Etudes Aménagement et Urbanisme - Copropriété - Bureau Etudes VRD - Estimations

DOCUMENT PROVISOIRE